


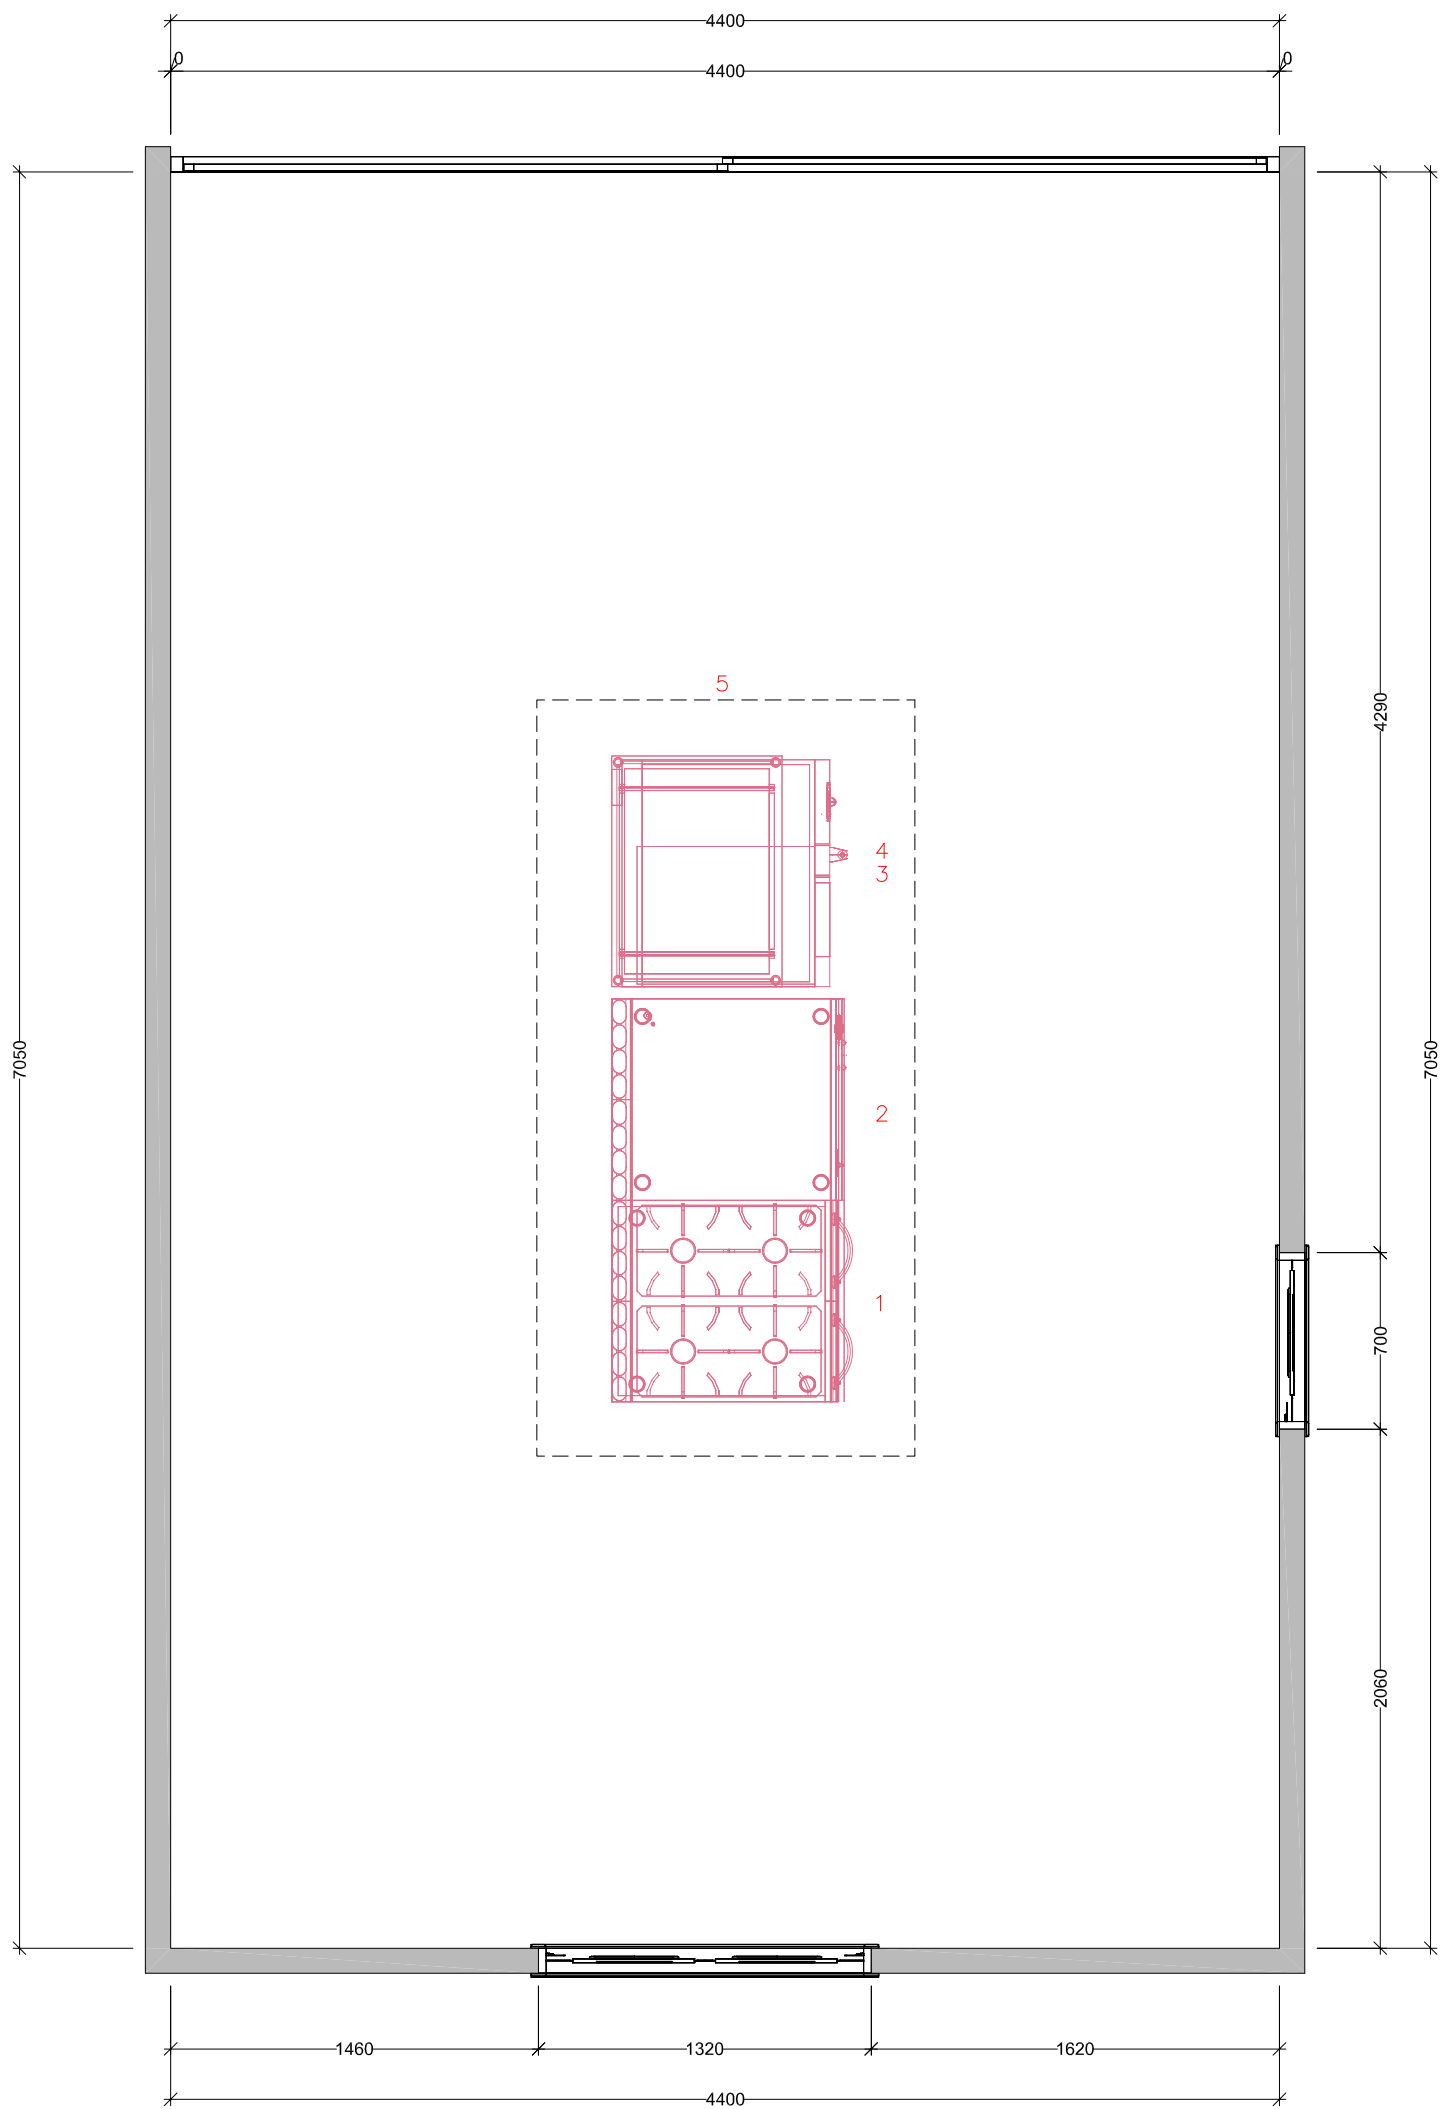

NÚMERO	DESCRIPCIÓN
1	COCINA A GAS 4 FUEGOS SOBRE MUEBLE
2	SARTÉN BASCULANTE A GAS 80 LITROS BASC. MANUAL
3	HORNO MIXTO CON GENERADOR VAPOR 10 BANDEJAS GN 1/1 GAS
4	SOPORTE HORNO BANDEJERO
5	CAMPANA EXTRACTORA

PLANO DE INSTALACION MAQUINARIA EN COCINA

C.P. IRAIN E:1/30

LESAKA - NAVARRA