


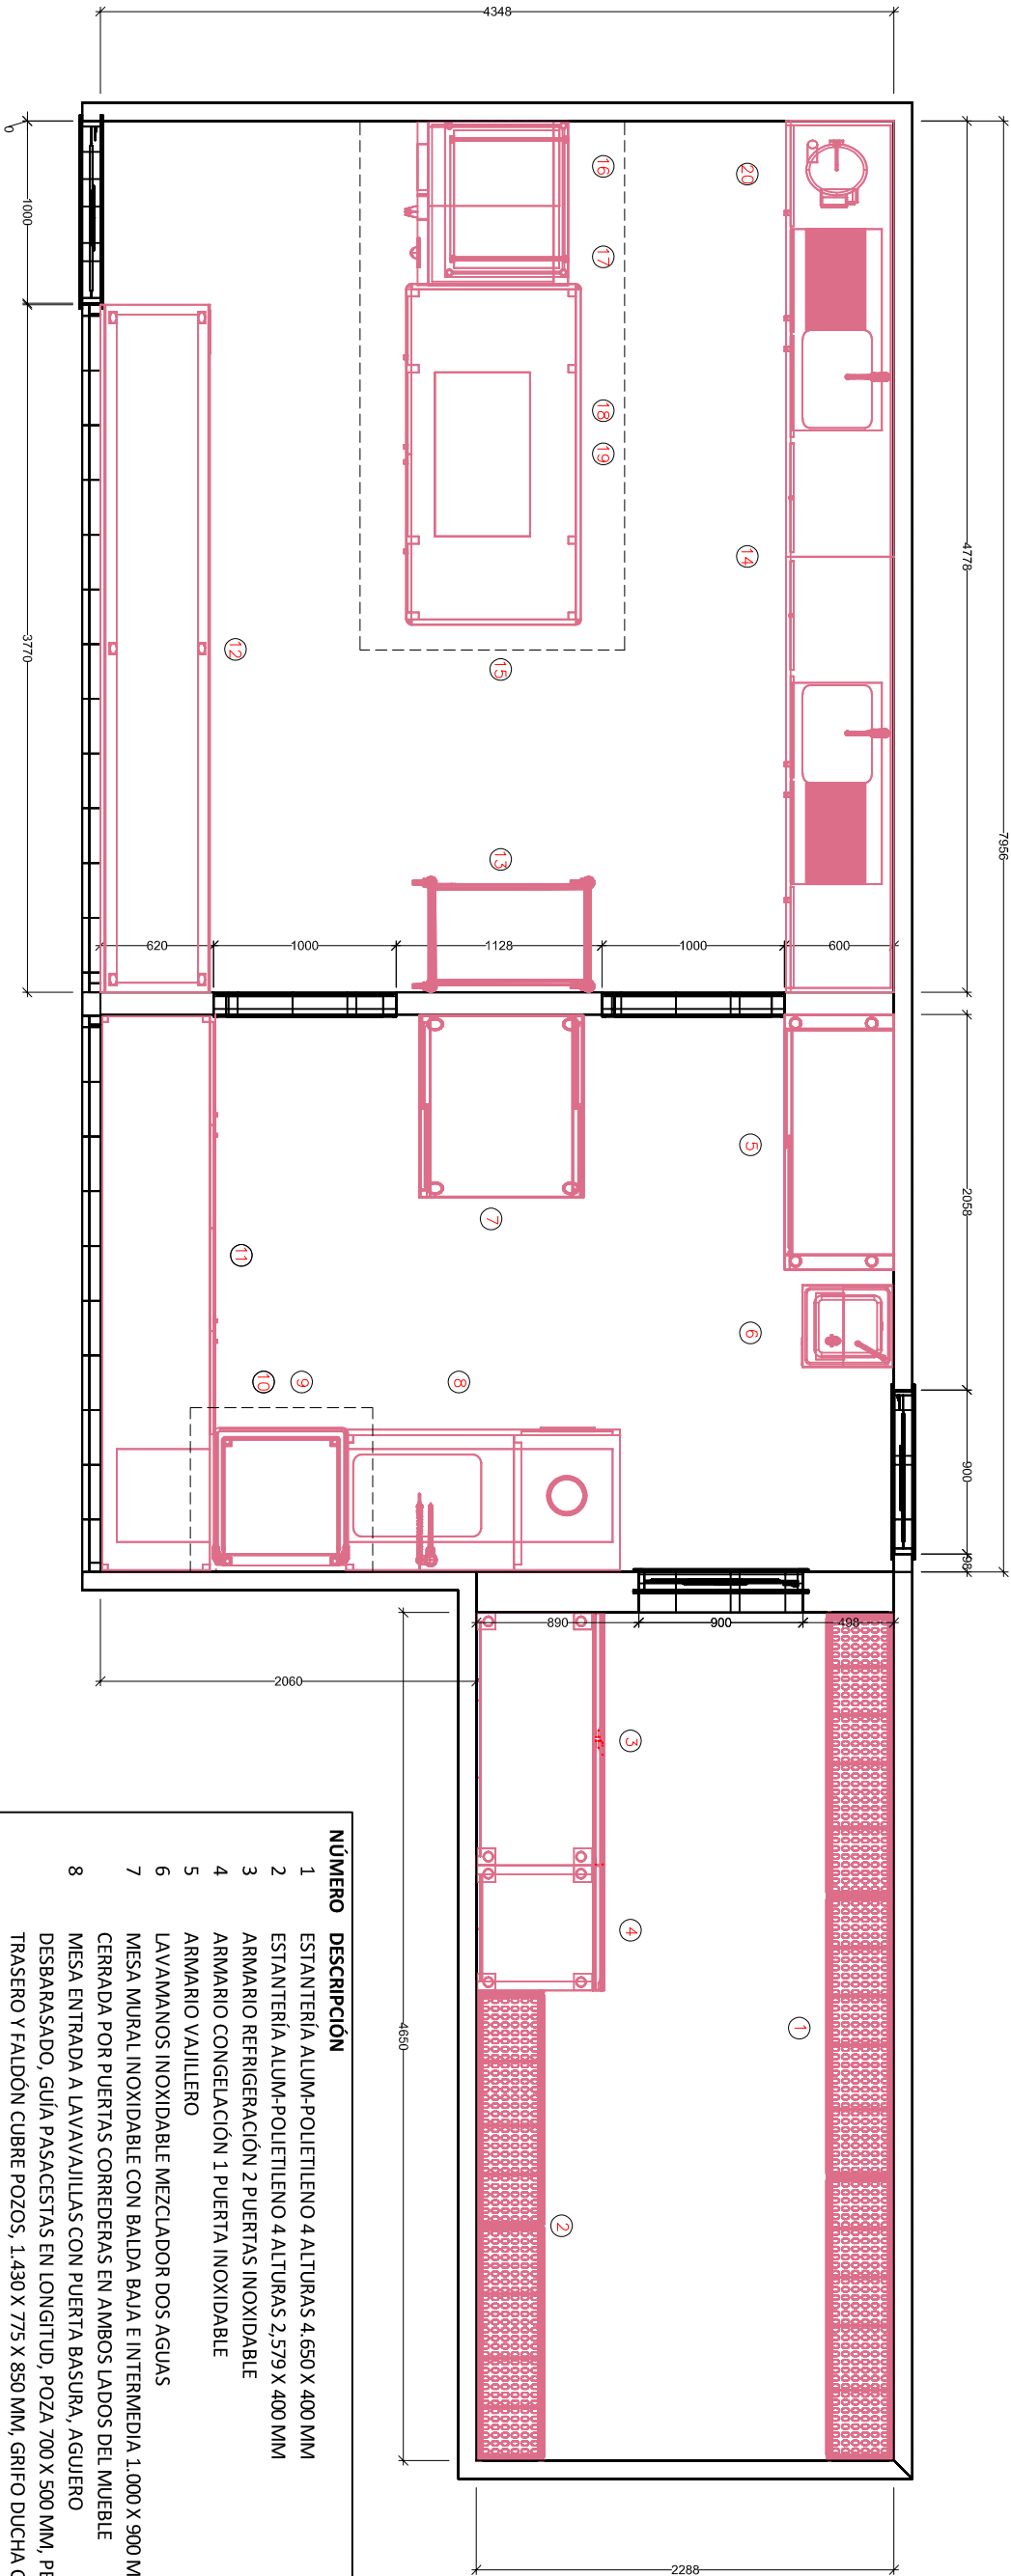

NÚMERO	DESCRIPCIÓN
1	ESTANTERÍA ALUM.-POLIETILENO 4 ALTURAS 4.650 X 400 MM
2	ESTANTERÍA ALUM.-POLIETILENO 4 ALTURAS 2.579 X 400 MM
3	ARMARIO REFRIGERACIÓN 2 PUERTAS INOXIDABLE
4	ARMARIO CONGELACIÓN 1 PUERTA INOXIDABLE
5	ARMARIO VAJILLERO
6	LAVAMANOS INOXIDABLE MEZCLADOR DOS AGUAS
7	MESA MURAL INOXIDABLE CON BALDA BAJA E INTERMEDIA 1.000 X 900 MM CERRADA POR PUERTAS CORREDERAS EN AMBOS LADOS DEL MUEBLE
8	MESA ENTRADA A LAVAVAJILLAS CON PUERTA BASURA, AGUJERO DESBARASADO, GUÍA PASACESTAS EN LONGITUD, POZA 700 X 500 MM, PETO TRASERO Y FALDÓN CUBRE POZOS, 1.430 X 775 X 850 MM, GRIFO DUCHA CON CAÑO INTERMEDIO GERONTOLÓGICO
9	LAVAVAJILLAS CAPOTA 1.440 PLATOS/HORA
10	CAMPANA DE VAHOS LAVAVAJILLAS CAPOTA
11	MESA SALIDA LAVAVAJILLAS A MEDIDA, CERRADA POR PUERTAS, BALDA BAJA E INTERMEDIA, 3.050 X 600 CON GUÍA PASACESTAS EN ENCIMERA ZONA DE LAVAVAJILLAS
12	MESA MURAL ABIERTA CON BALDA BAJA E INTERMEDIA, 3.770 X 600 X 850 MM
13	CARRO DE SERVICIO INOXIDABLE 3 BANDEJAS 900 X 500 MM.
14	MESA DE TRABAJO MURAL INOXIDABLE CON BALDA BAJA E INTERMEDIA, CERRADA CON PUERTAS, DOS MÓDULOS CAJONEROS Y DOS POZAS DE 450 X 450 CON CAÑO LAVAMANOS Y ESCORRIDOR.
15	CAMPANA CENTRAL COMPENSADA 2.700 X 1.200 MM
16	HORNO ELÉCTRICO CON BOILER 6 BANDEJAS GN 1/1
17	SOPORTE HORNO CON BANDEJERO
18	ELEMENTO NEUTRO 1.800 X 900 CON BASE Y PUERTAS CON AGUJERO PARA EL ENCASTRE DE PLACA INDUCCIÓN ANCHURA 900 MM
19	PLACA INDUCCIÓN 5 ZONAS ANCHURA 900 MM
20	PELADORA DE PATATAS

PLANO DE INSTALACION MAQUINARIA Y MOBILIARIO EN COCINA

C.P. ABÁRZUZA E:1/40

ABÁRZUZA - NAVARRA