


ANEXO VI

PLANO ESQUEMA APROXIMADO DEL LOCAL OBJETO DEL CONTRATO

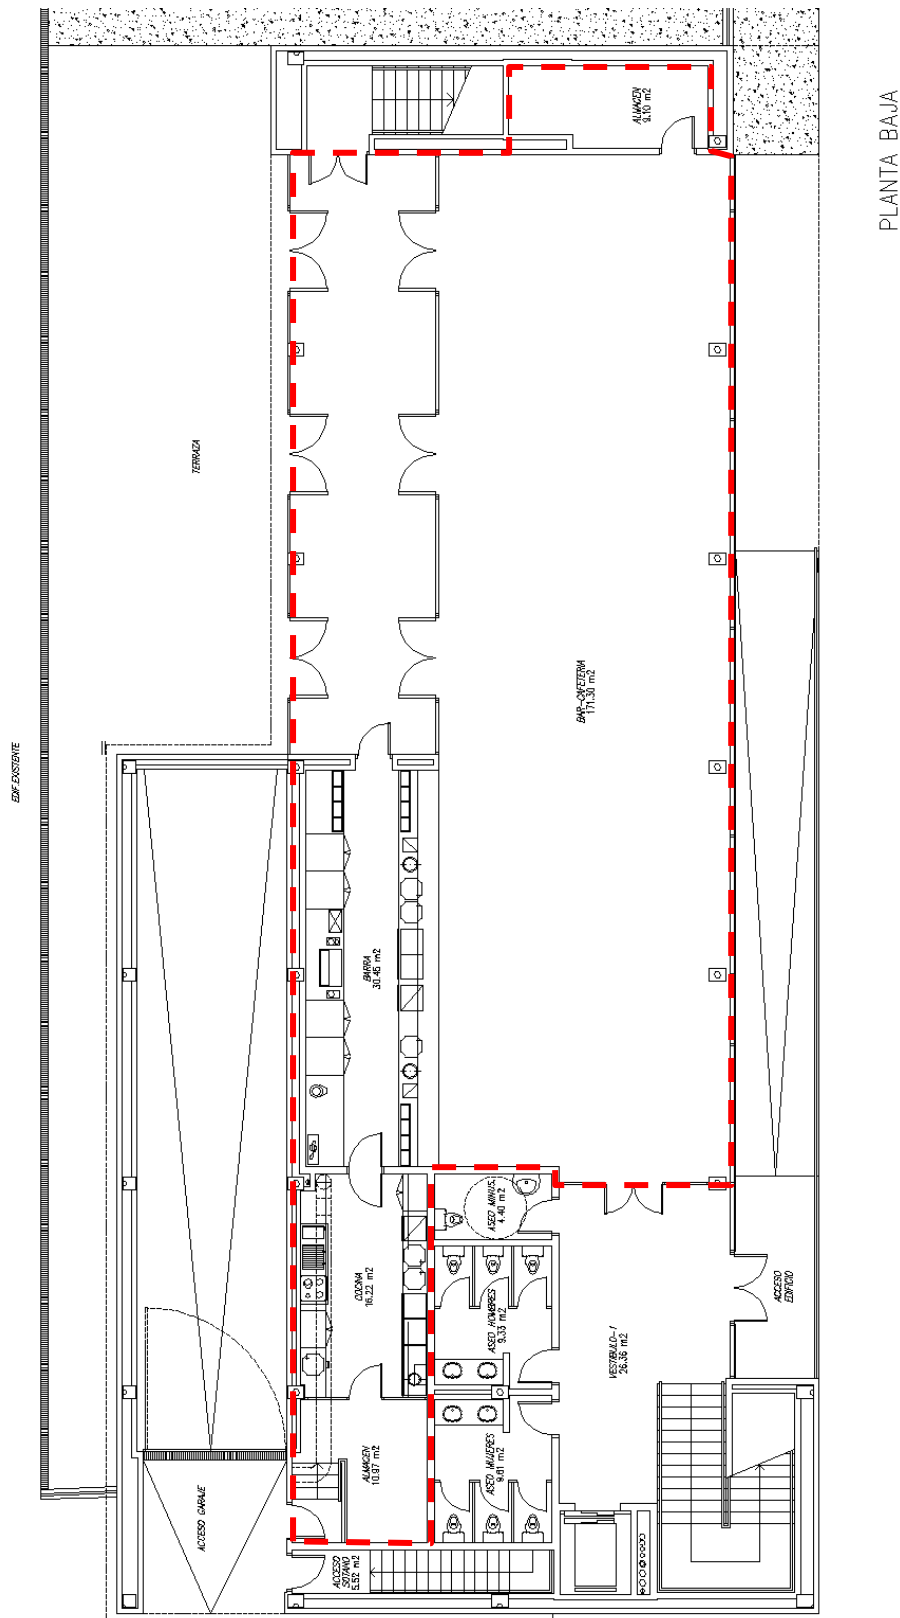

Nota: Existe un almacén complementario vinculado al local objeto del contrato en el edificio de las piscinas a escasa distancia del local.