


CUBIERTA DE CÚPULA

**NOMBRE DEL PROYECTO**  
 CUBIERTA DE LA CÚPULA  
 DEL TRASCORO DE LAS RUINAS  
 DE LA IGLESIA DE SAN PEDRO  
 VIANA. NAVARRA

<b>REF</b> —	<b>AÑO</b> — 2018
-----------------	-------------------------

<b>REVISIÓN</b> —	<b>FECHA</b> AGOSTO 18	<b>FORMATO</b> A2
----------------------	---------------------------	----------------------

**FASE**  
 PROYECTO BÁSICO Y DE EJECUCIÓN

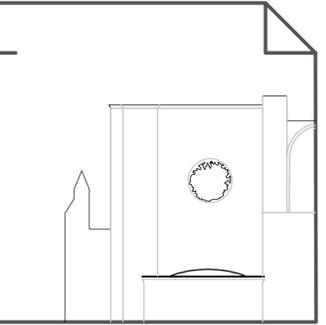

**PROMOTOR**  
 AYUNTAMIENTO DE VIANA



**LOCALIZACIÓN**  
 RUINAS IGLESIA DE SAN PEDRO  
 C/ NAVARRO VILLOSLADA  
 31230 VIANA. NAVARRA

**ARQUITECTOS**  
 RAMÓN LÓPEZ NEIRA DE LA TORRE  
 BEATRIZ CIAURRI MARTÍNEZ  
 OFICINA@LOPEZNEIRACIAURRI.COM  
 ATELIERLOPEZNEIRACIAURRI

**NOMBRE DEL PLANO**  
 ESTADO REFORMADO  
 PLANTA DE CUBIERTAS

<b>ESCALA</b> — 1:200	<b>Nº PLANO</b> — 06
-----------------------------	----------------------------

COPIA DE LA PLANTA DE CUBIERTAS DE LA CÚPULA DEL TRASCORO DE LAS RUINAS DE LA IGLESIA DE SAN PEDRO VIANA. NAVARRA. PROYECTO BÁSICO Y DE EJECUCIÓN. 04/10/2018. VISADO. DELEGACIÓN EN NAVARRA.

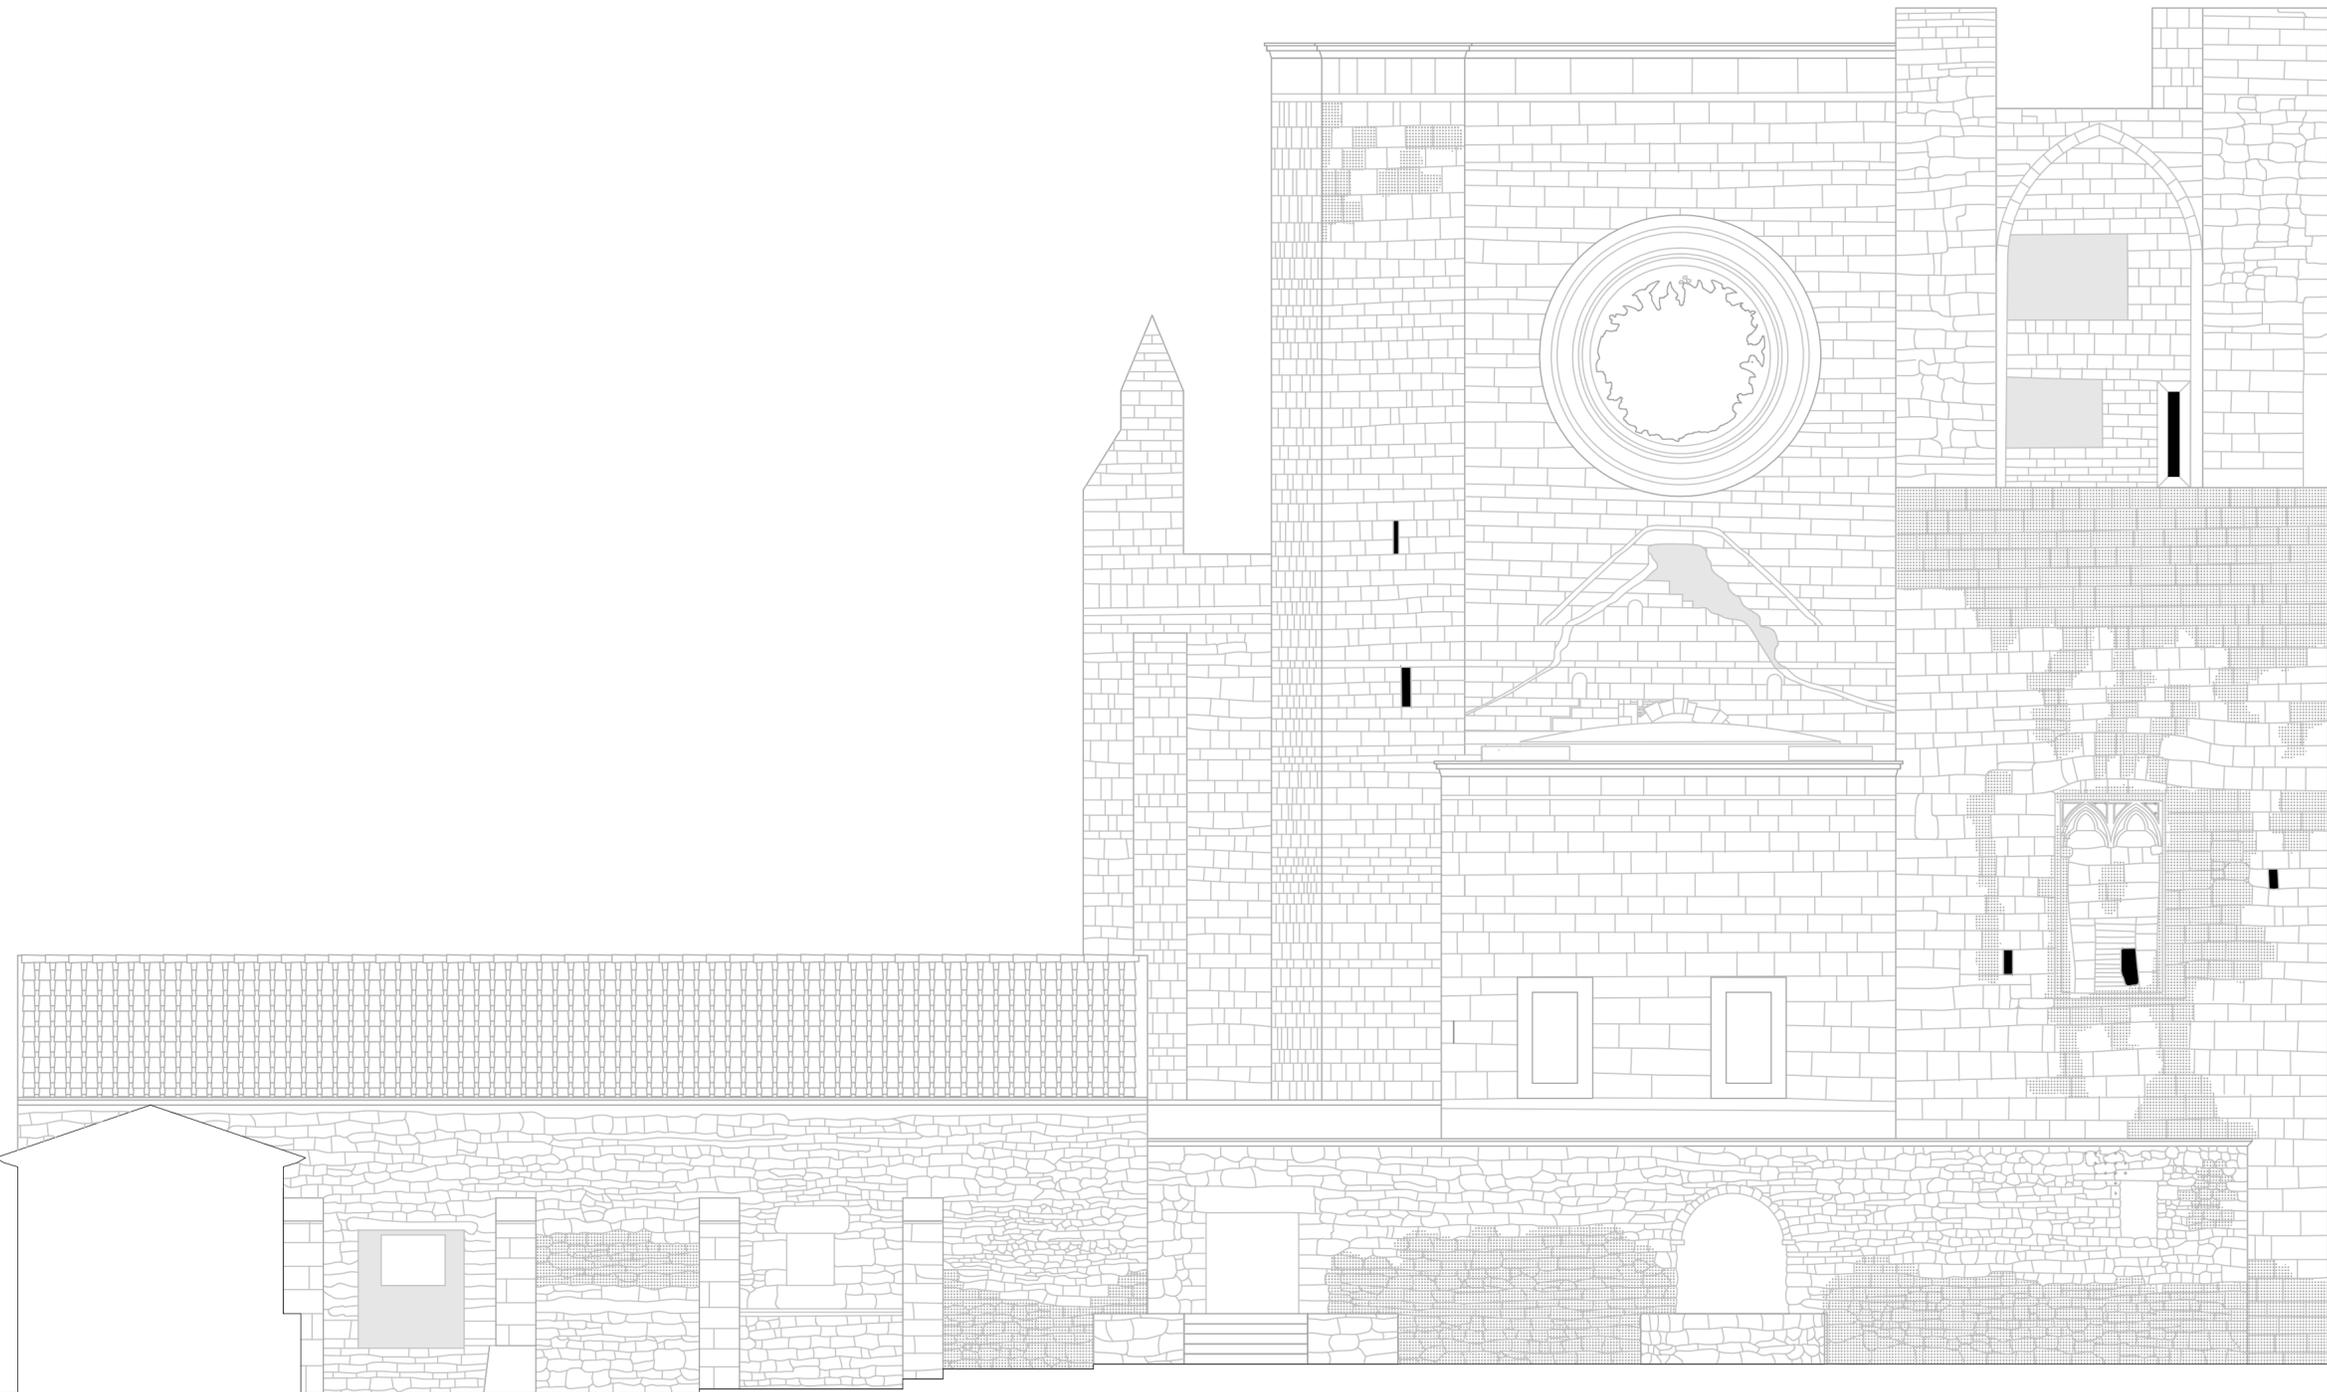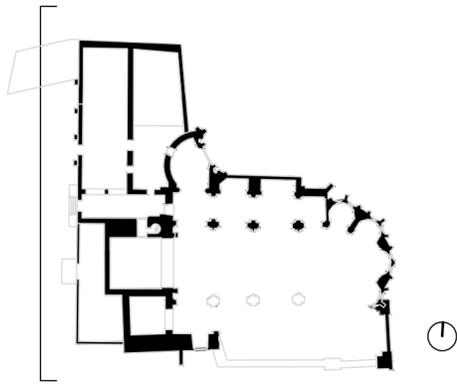

**NOMBRE DEL PROYECTO**  
 CUBIERTA DE LA CÚPULA  
 DEL TRASCORO DE LAS RUINAS  
 DE LA IGLESIA DE SAN PEDRO  
 VIANA. NAVARRA

**REF**  
 \_\_\_\_\_


**AÑO**  
 \_\_\_\_\_  
 2018

**REVISIÓN**  
 \_\_\_\_\_

**FECHA**  
 AGOSTO 18

**FORMATO**  
 A2

**FASE**  
 PROYECTO BÁSICO Y DE EJECUCIÓN

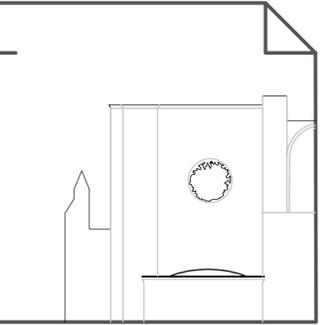

**PROMOTOR**  
 AYUNTAMIENTO DE VIANA

**LOCALIZACIÓN**  
 RUINAS IGLESIA DE SAN PEDRO  
 C/ NAVARRO VILLOSLADA  
 31230 VIANA. NAVARRA



**ARQUITECTOS**  
 RAMÓN LÓPEZ NEIRA DE LA TORRE  
 BEATRIZ CIAURRI MARTÍNEZ  
 OFICINA@LOPEZNEIRACIAURRI.COM  
 ATELIERLOPEZNEIRACIAURRI

**NOMBRE DEL PLANO**  
 ESTADO REFORMADO  
 ALZADO OESTE

**ESCALA**  
 1:100

**Nº PLANO**  
 07

COLEGIO DE ARQUITECTOS NAVARRO  
 04/10/2018  
 VISADO  
 DELEGACIÓN EN NAVARRA

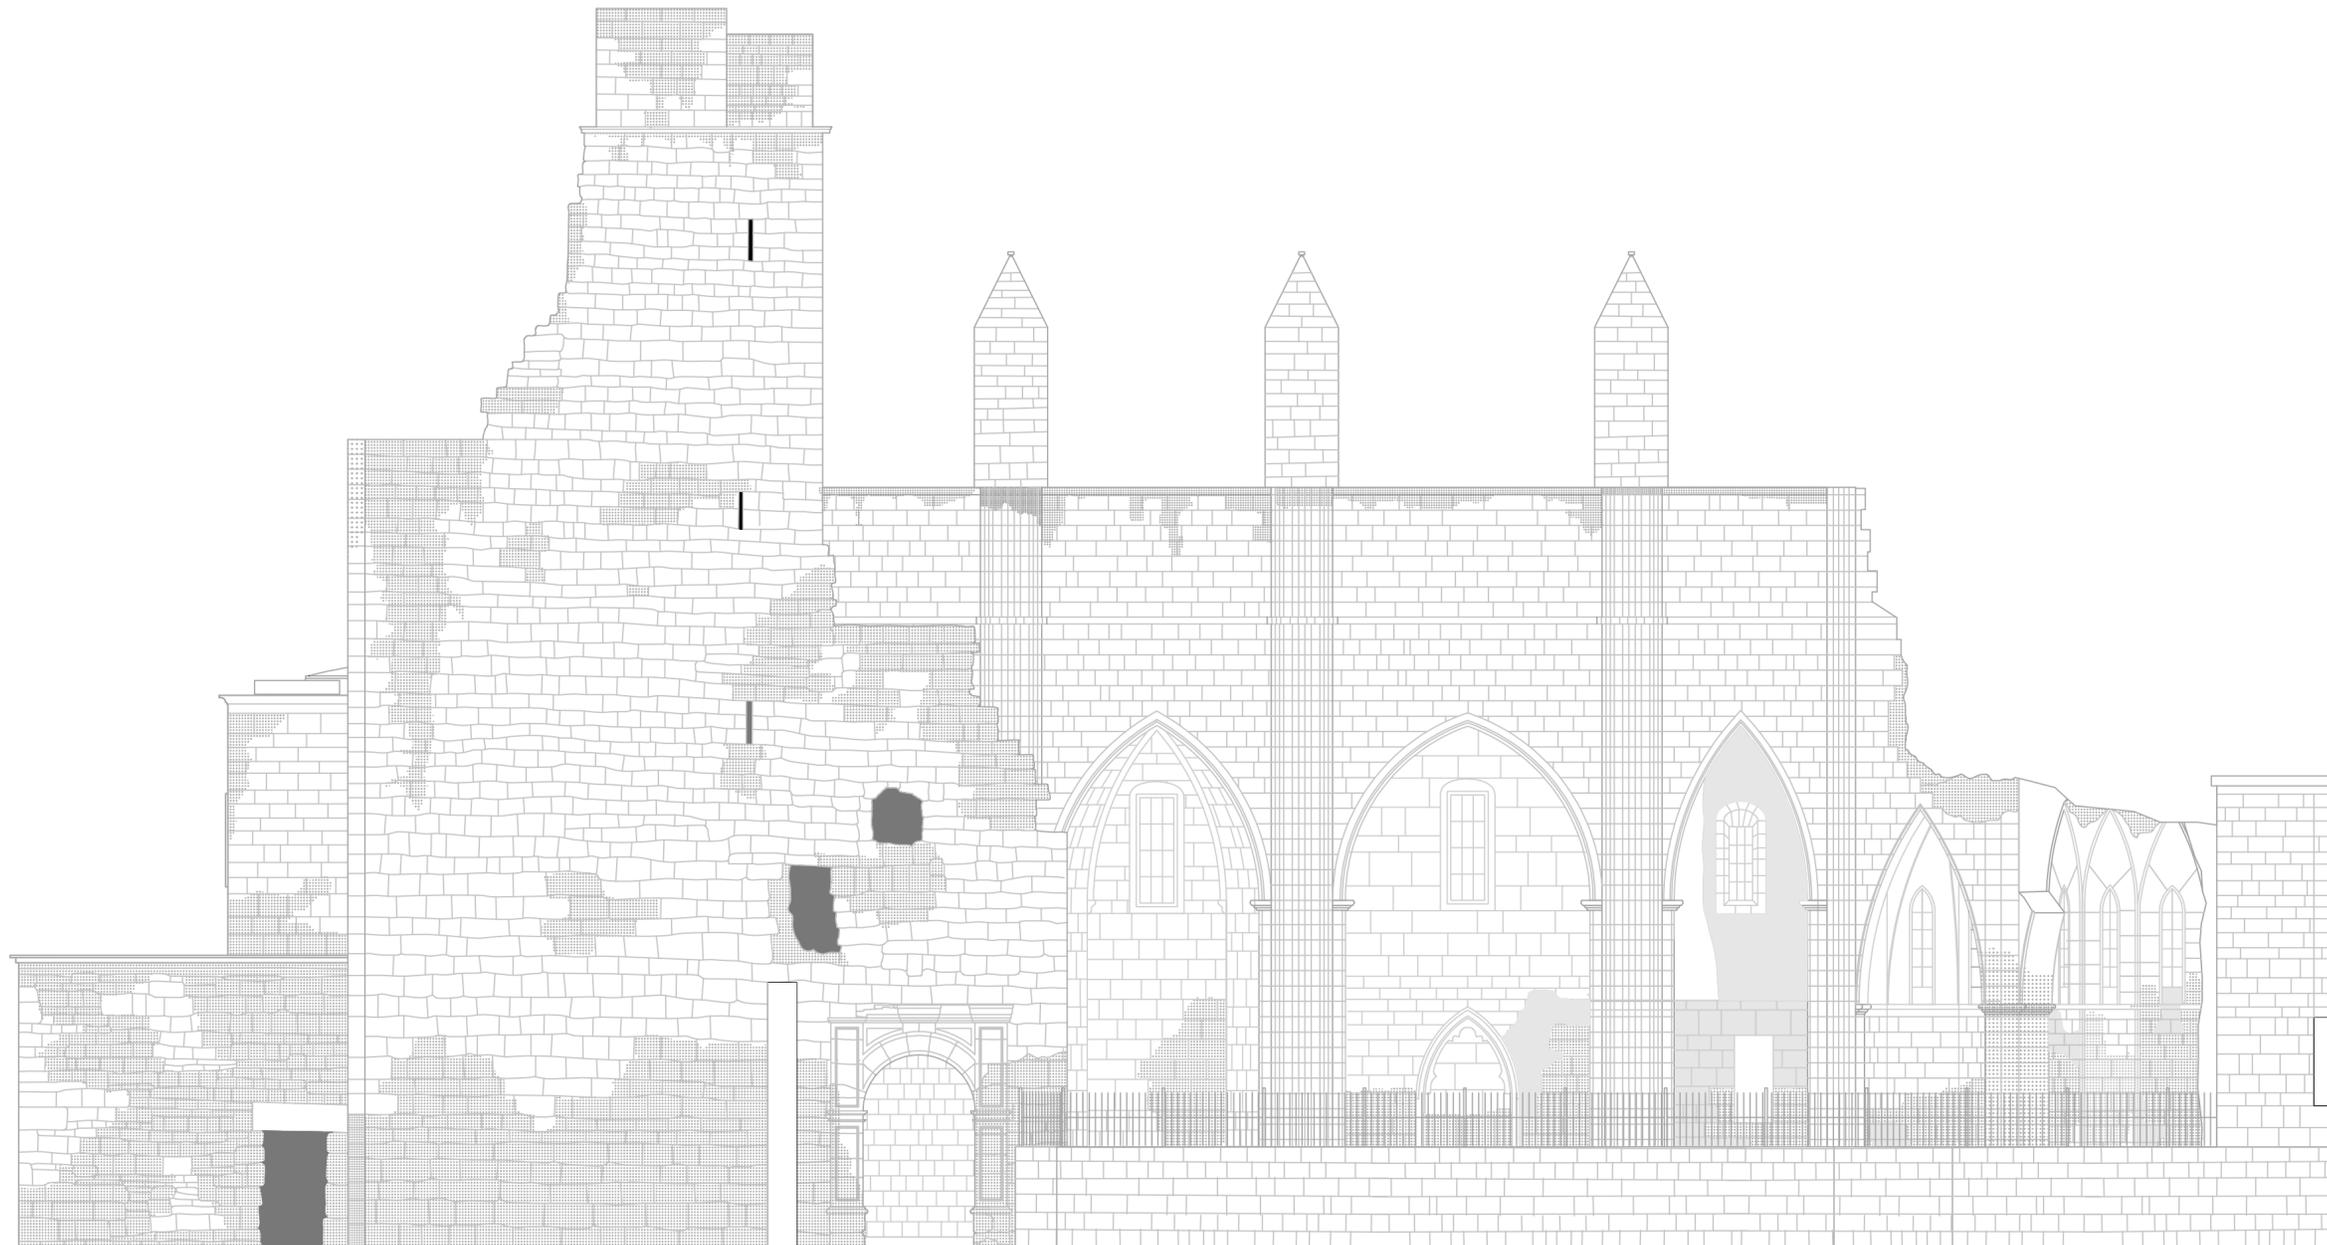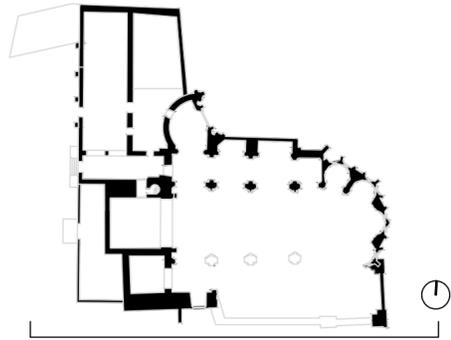

**NOMBRE DEL PROYECTO**

CUBIERTA DE LA CÚPULA  
DEL TRASCORO DE LAS RUINAS  
DE LA IGLESIA DE SAN PEDRO  
VIANA. NAVARRA

**REF**

—

**AÑO**

—

2018

**REVISIÓN**

—

**FECHA**


AGOSTO 18

**FORMATO**

A2

**FASE**

PROYECTO BÁSICO Y DE EJECUCIÓN

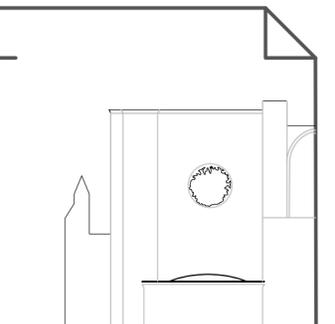

**PROMOTOR**

AYUNTAMIENTO DE VIANA

**LOCALIZACIÓN**

RUINAS IGLESIA DE SAN PEDRO  
C/ NAVARRO VILLOSLADA  
31230 VIANA. NAVARRA

**ARQUITECTOS**

RAMÓN LÓPEZ NEIRA DE LA TORRE  
BEATRIZ CIAURRI MARTÍNEZ  
OFICINA@LOPEZNEIRACIAURRI.COM  
ATELIERLOPEZNEIRACIAURRI

**NOMBRE DEL PLANO**

ESTADO REFORMADO  
ALZADO SUR

**ESCALA**

—



1:100

**Nº PLANO**

—

08

COPIA DE LA LEGISLACIÓN DE NAVARRA  
 04/10/2018  
 VISADO  
 DELEGACIÓN EN NAVARRA

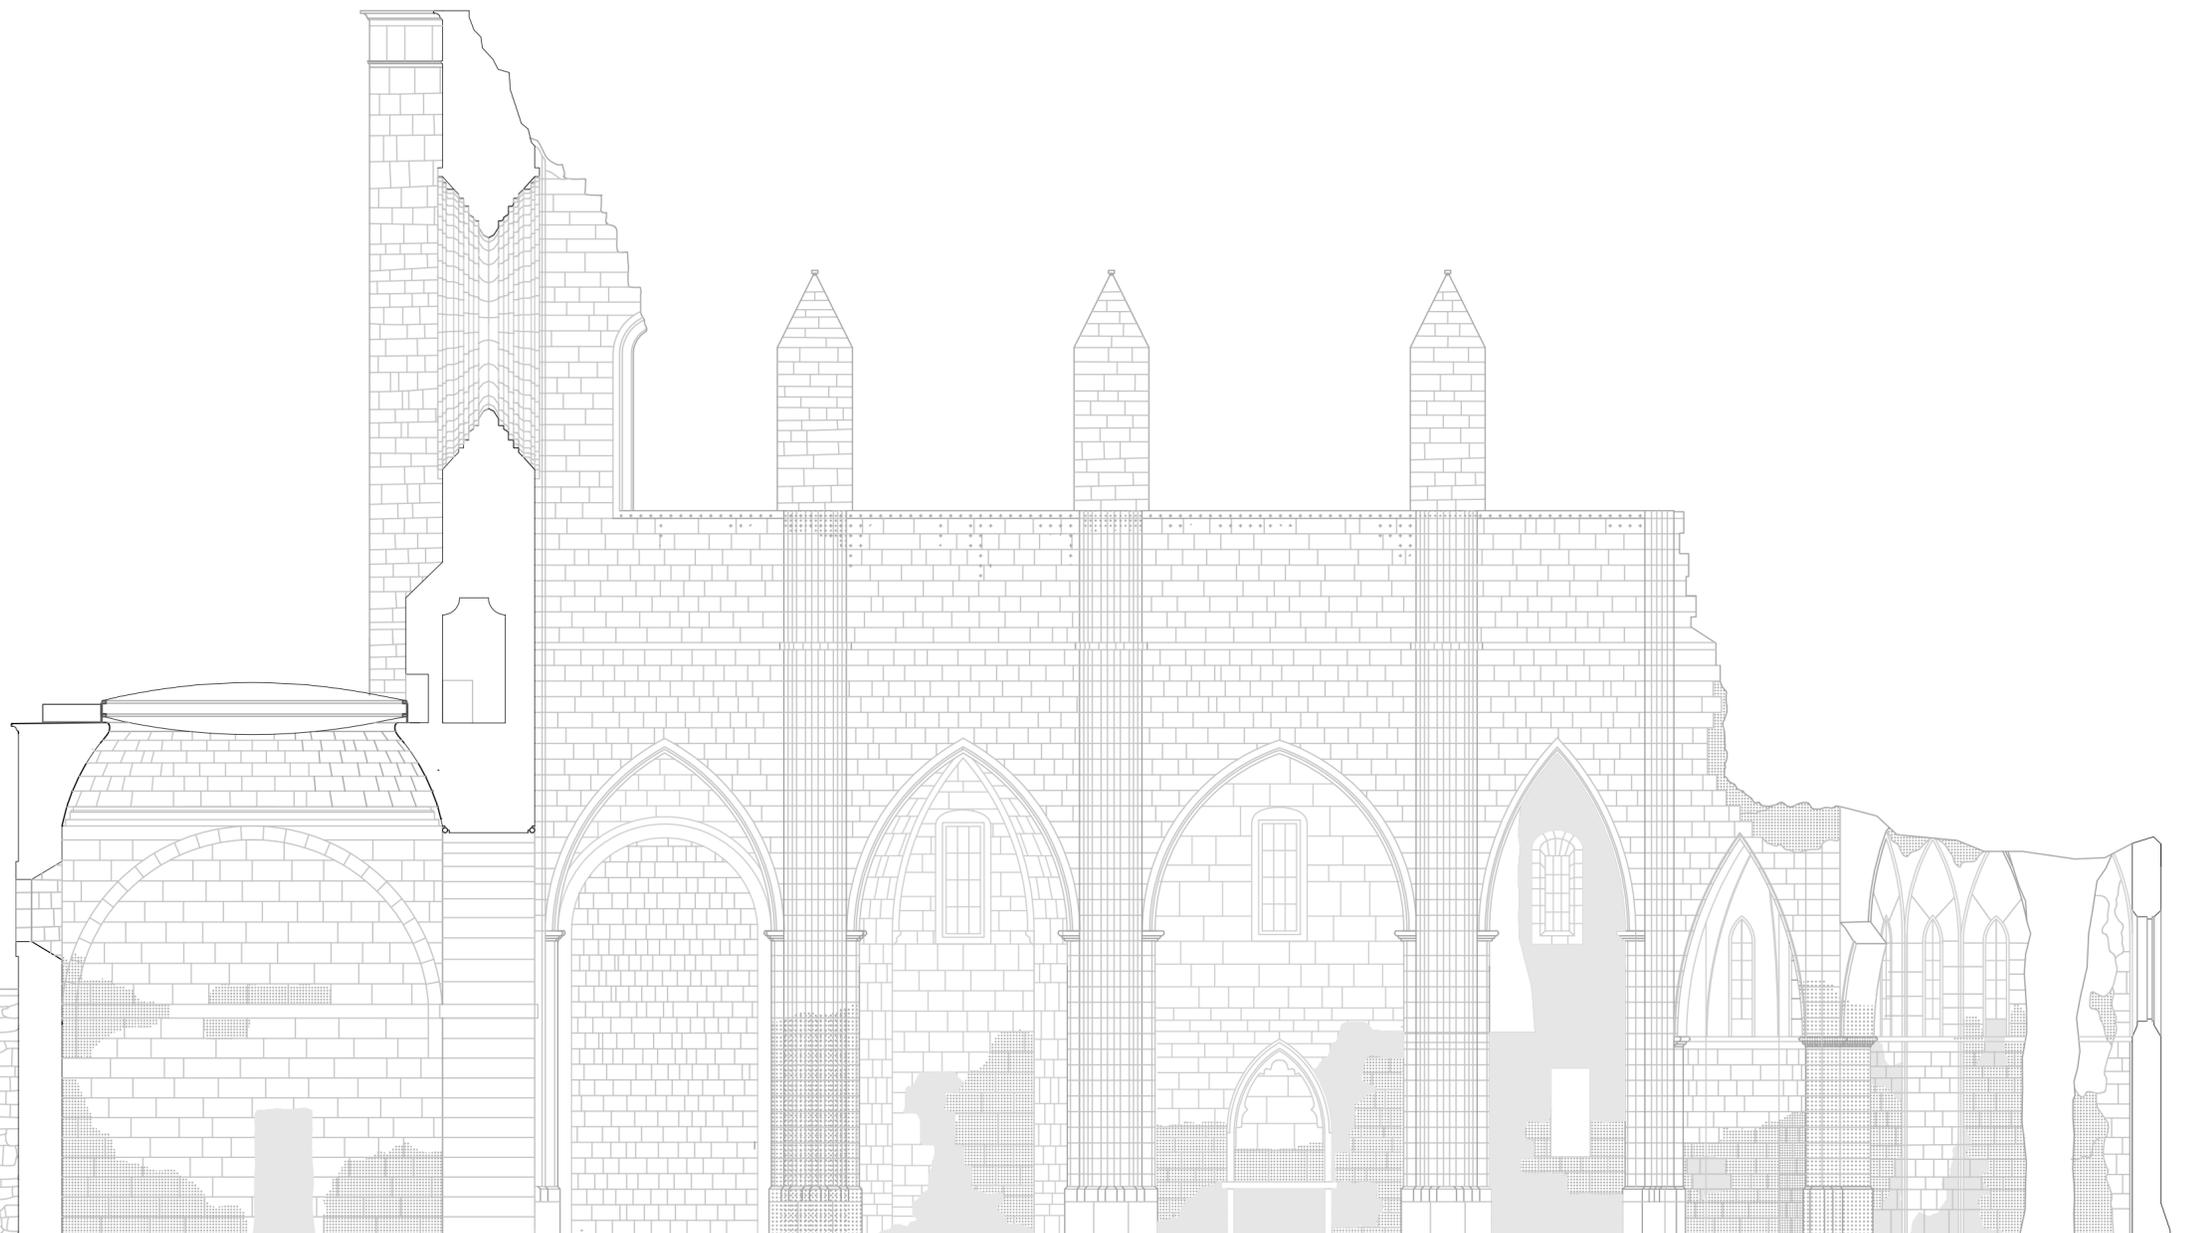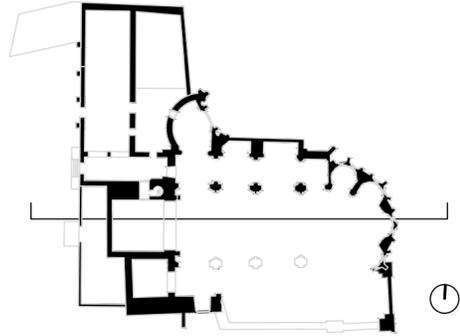

**NOMBRE DEL PROYECTO**

CUBIERTA DE LA CÚPULA  
DEL TRASCORO DE LAS RUINAS  
DE LA IGLESIA DE SAN PEDRO  
VIANA. NAVARRA

**REF**

—

**AÑO**

—

2018

**REVISIÓN**

—

**FECHA**


AGOSTO 18

**FORMATO**

A2

**FASE**

PROYECTO BÁSICO Y DE EJECUCIÓN

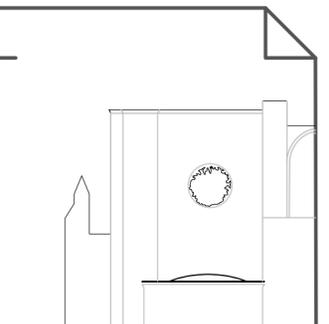

**PROMOTOR**

AYUNTAMIENTO DE VIANA

**LOCALIZACIÓN**

RUINAS IGLESIA DE SAN PEDRO  
C/ NAVARRO VILLOSLADA  
31230 VIANA. NAVARRA

**ARQUITECTOS**

RAMÓN LÓPEZ NEIRA DE LA TORRE  
BEATRIZ CIAURRI MARTÍNEZ  
OFICINA@LOPEZNEIRACIAURRI.COM  
ATELIERLOPEZNEIRACIAURRI

**NOMBRE DEL PLANO**

ESTADO REFORMADO  
SECCIÓN LONGITUDINAL

**ESCALA**

1:100


**Nº PLANO**

09

COPIA DE LA LEGISLACIÓN DE NAVARRA  
 04/10/2018  
 VISADO  
 DELEGACIÓN EN NAVARRA


PLANTA DE CUBIERTAS

ESCALA 1:50

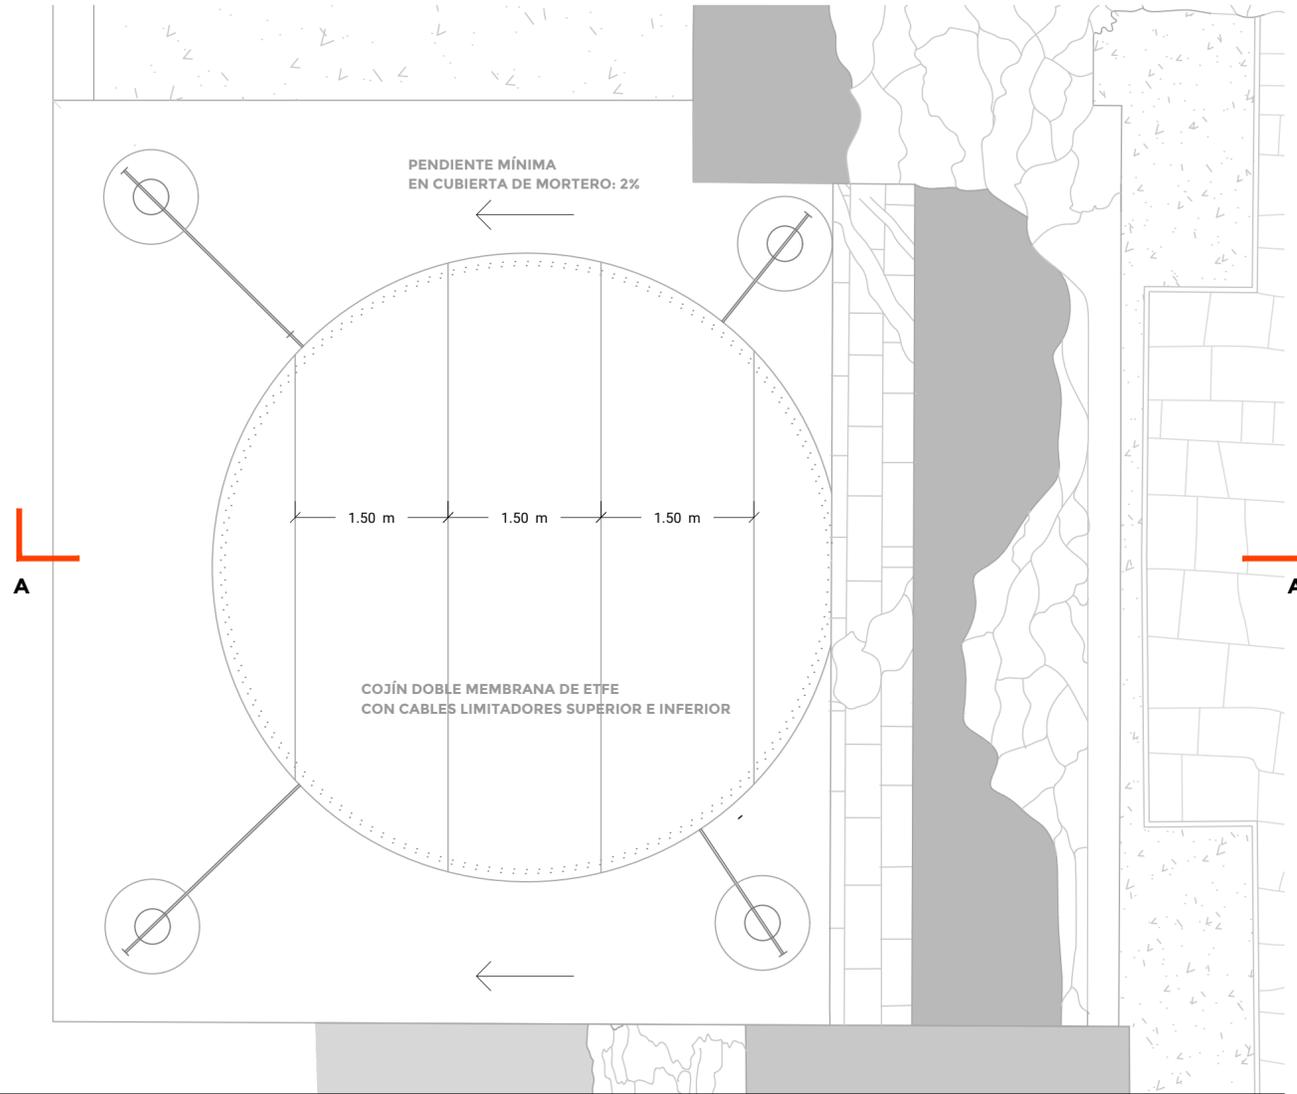


SECCIÓN A-A DE CUBIERTA

ESCALA 1:50

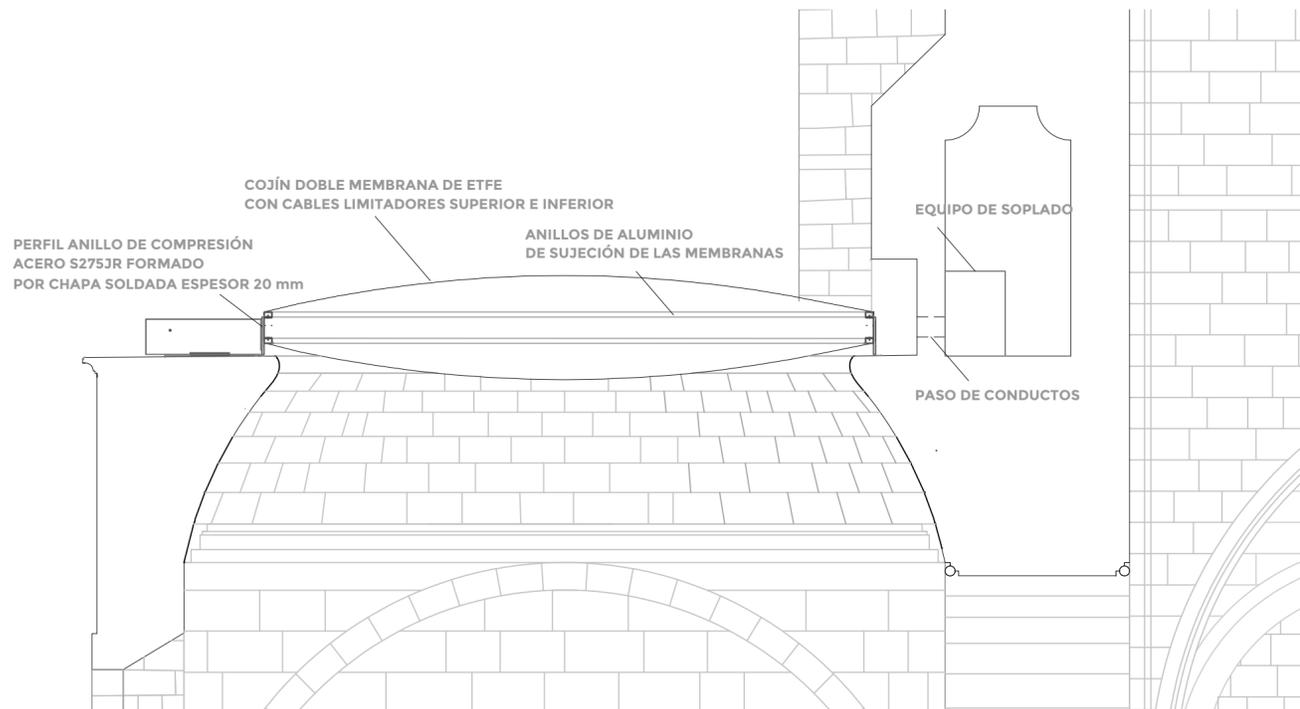


PLANTA DE ESTRUCTURA

ESCALA 1:50

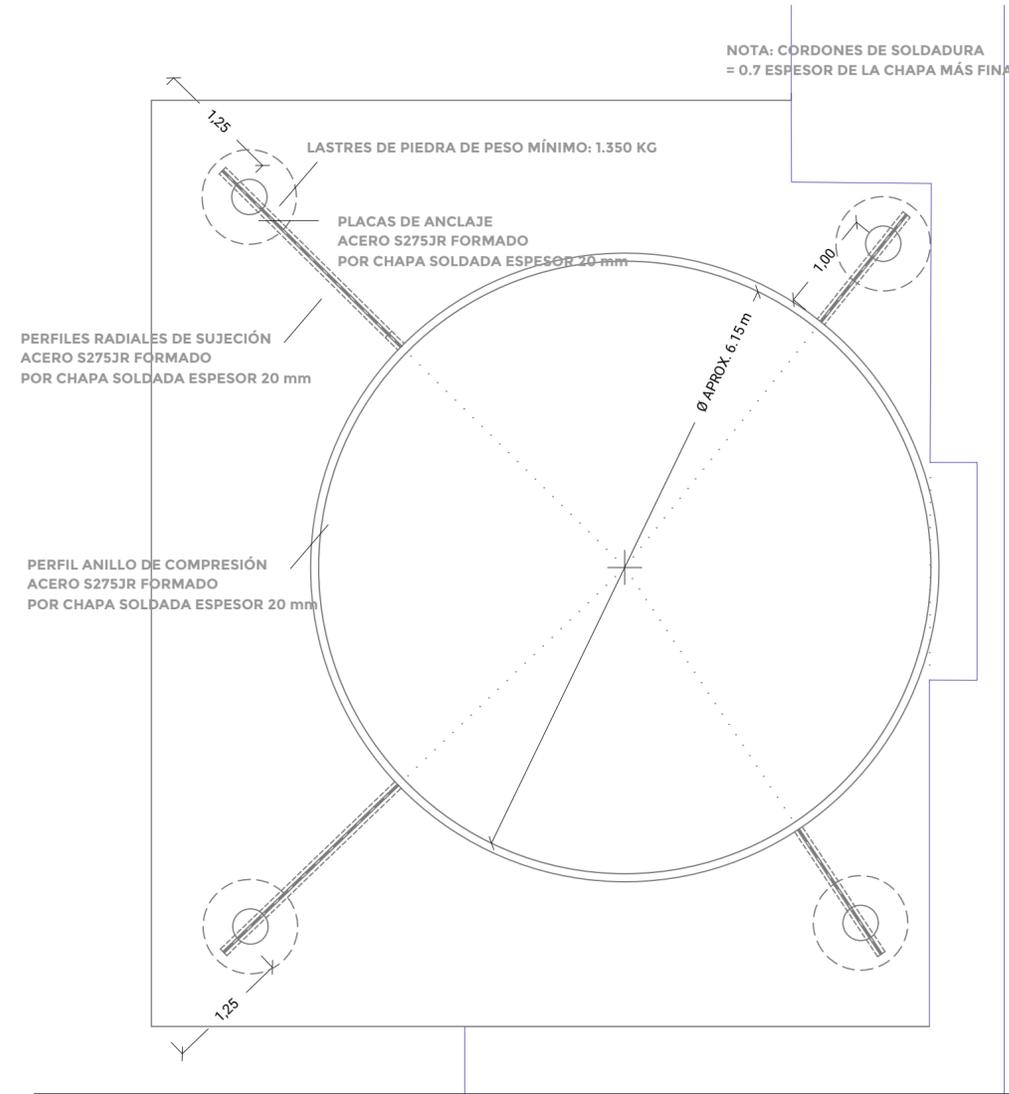

DETALLE PLACA DE ANCLAJE

ESCALA 1:5

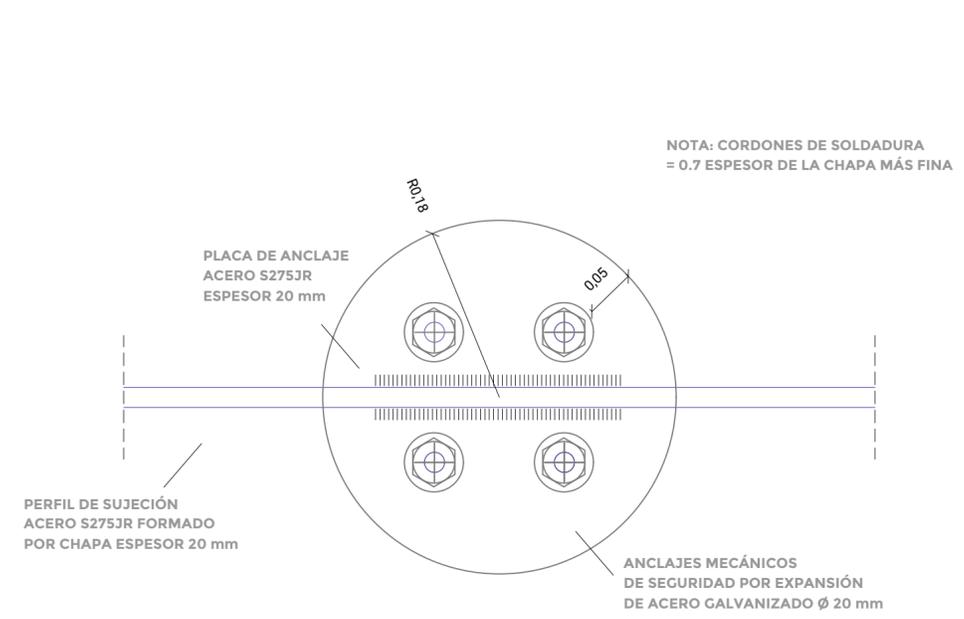


NOTA: LAS MEDIDAS SON APROXIMADAS  
TODAS LAS MEDIDAS SE COMPROBARÁN EN OBRA PREVIAMENTE A LA FABRICACIÓN DE LA ESTRUCTURA Y LA CUBIERTA

**NOMBRE DEL PROYECTO**  
CUBIERTA DE LA CÚPULA DEL TRASCORO DE LAS RUINAS DE LA IGLESIA DE SAN PEDRO VIANA. NAVARRA

REF	AÑO
—	2018

REVISIÓN	FECHA	FORMATO
—	AGOSTO 18	A2

**FASE**  
PROYECTO BÁSICO Y DE EJECUCIÓN

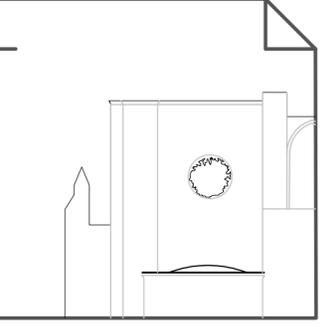

**PROMOTOR**  
AYUNTAMIENTO DE VIANA

**LOCALIZACIÓN**  
RUINAS IGLESIA DE SAN PEDRO  
C/ NAVARRO VILLOSLADA  
31230 VIANA. NAVARRA


**ARQUITECTOS**  
RAMÓN LÓPEZ NEIRA DE LA TORRE  
BEATRIZ CIAURRI MARTÍNEZ  
OFICINA@LOPEZNEIRACIAURRI.COM  
ATELIERLOPEZNEIRACIAURRI

**NOMBRE DEL PLANO**  
ESTADO REFORMADO  
ESQUEMAS CONSTRUCTIVOS

ESCALA	Nº PLANO
VARIAS	10

COLEGIO OFICIAL DE ARQUITECTOS DE NAVARRA  
 FUSION DE ARQUITECTOS RAMÓN LÓPEZ NEIRA DE LA TORRE Y BEATRIZ CIAURRI MARTÍNEZ  
 VISADO 04/10/2018  
 DELEGACIÓN EN NAVARRA

NOTA: LAS MEDIDAS SON APROXIMADAS  
TODAS LAS MEDIDAS SE COMPROBARÁN  
EN OBRA PREVIAMENTE A LA FABRICACIÓN  
DE LA ESTRUCTURA Y LA CUBIERTA

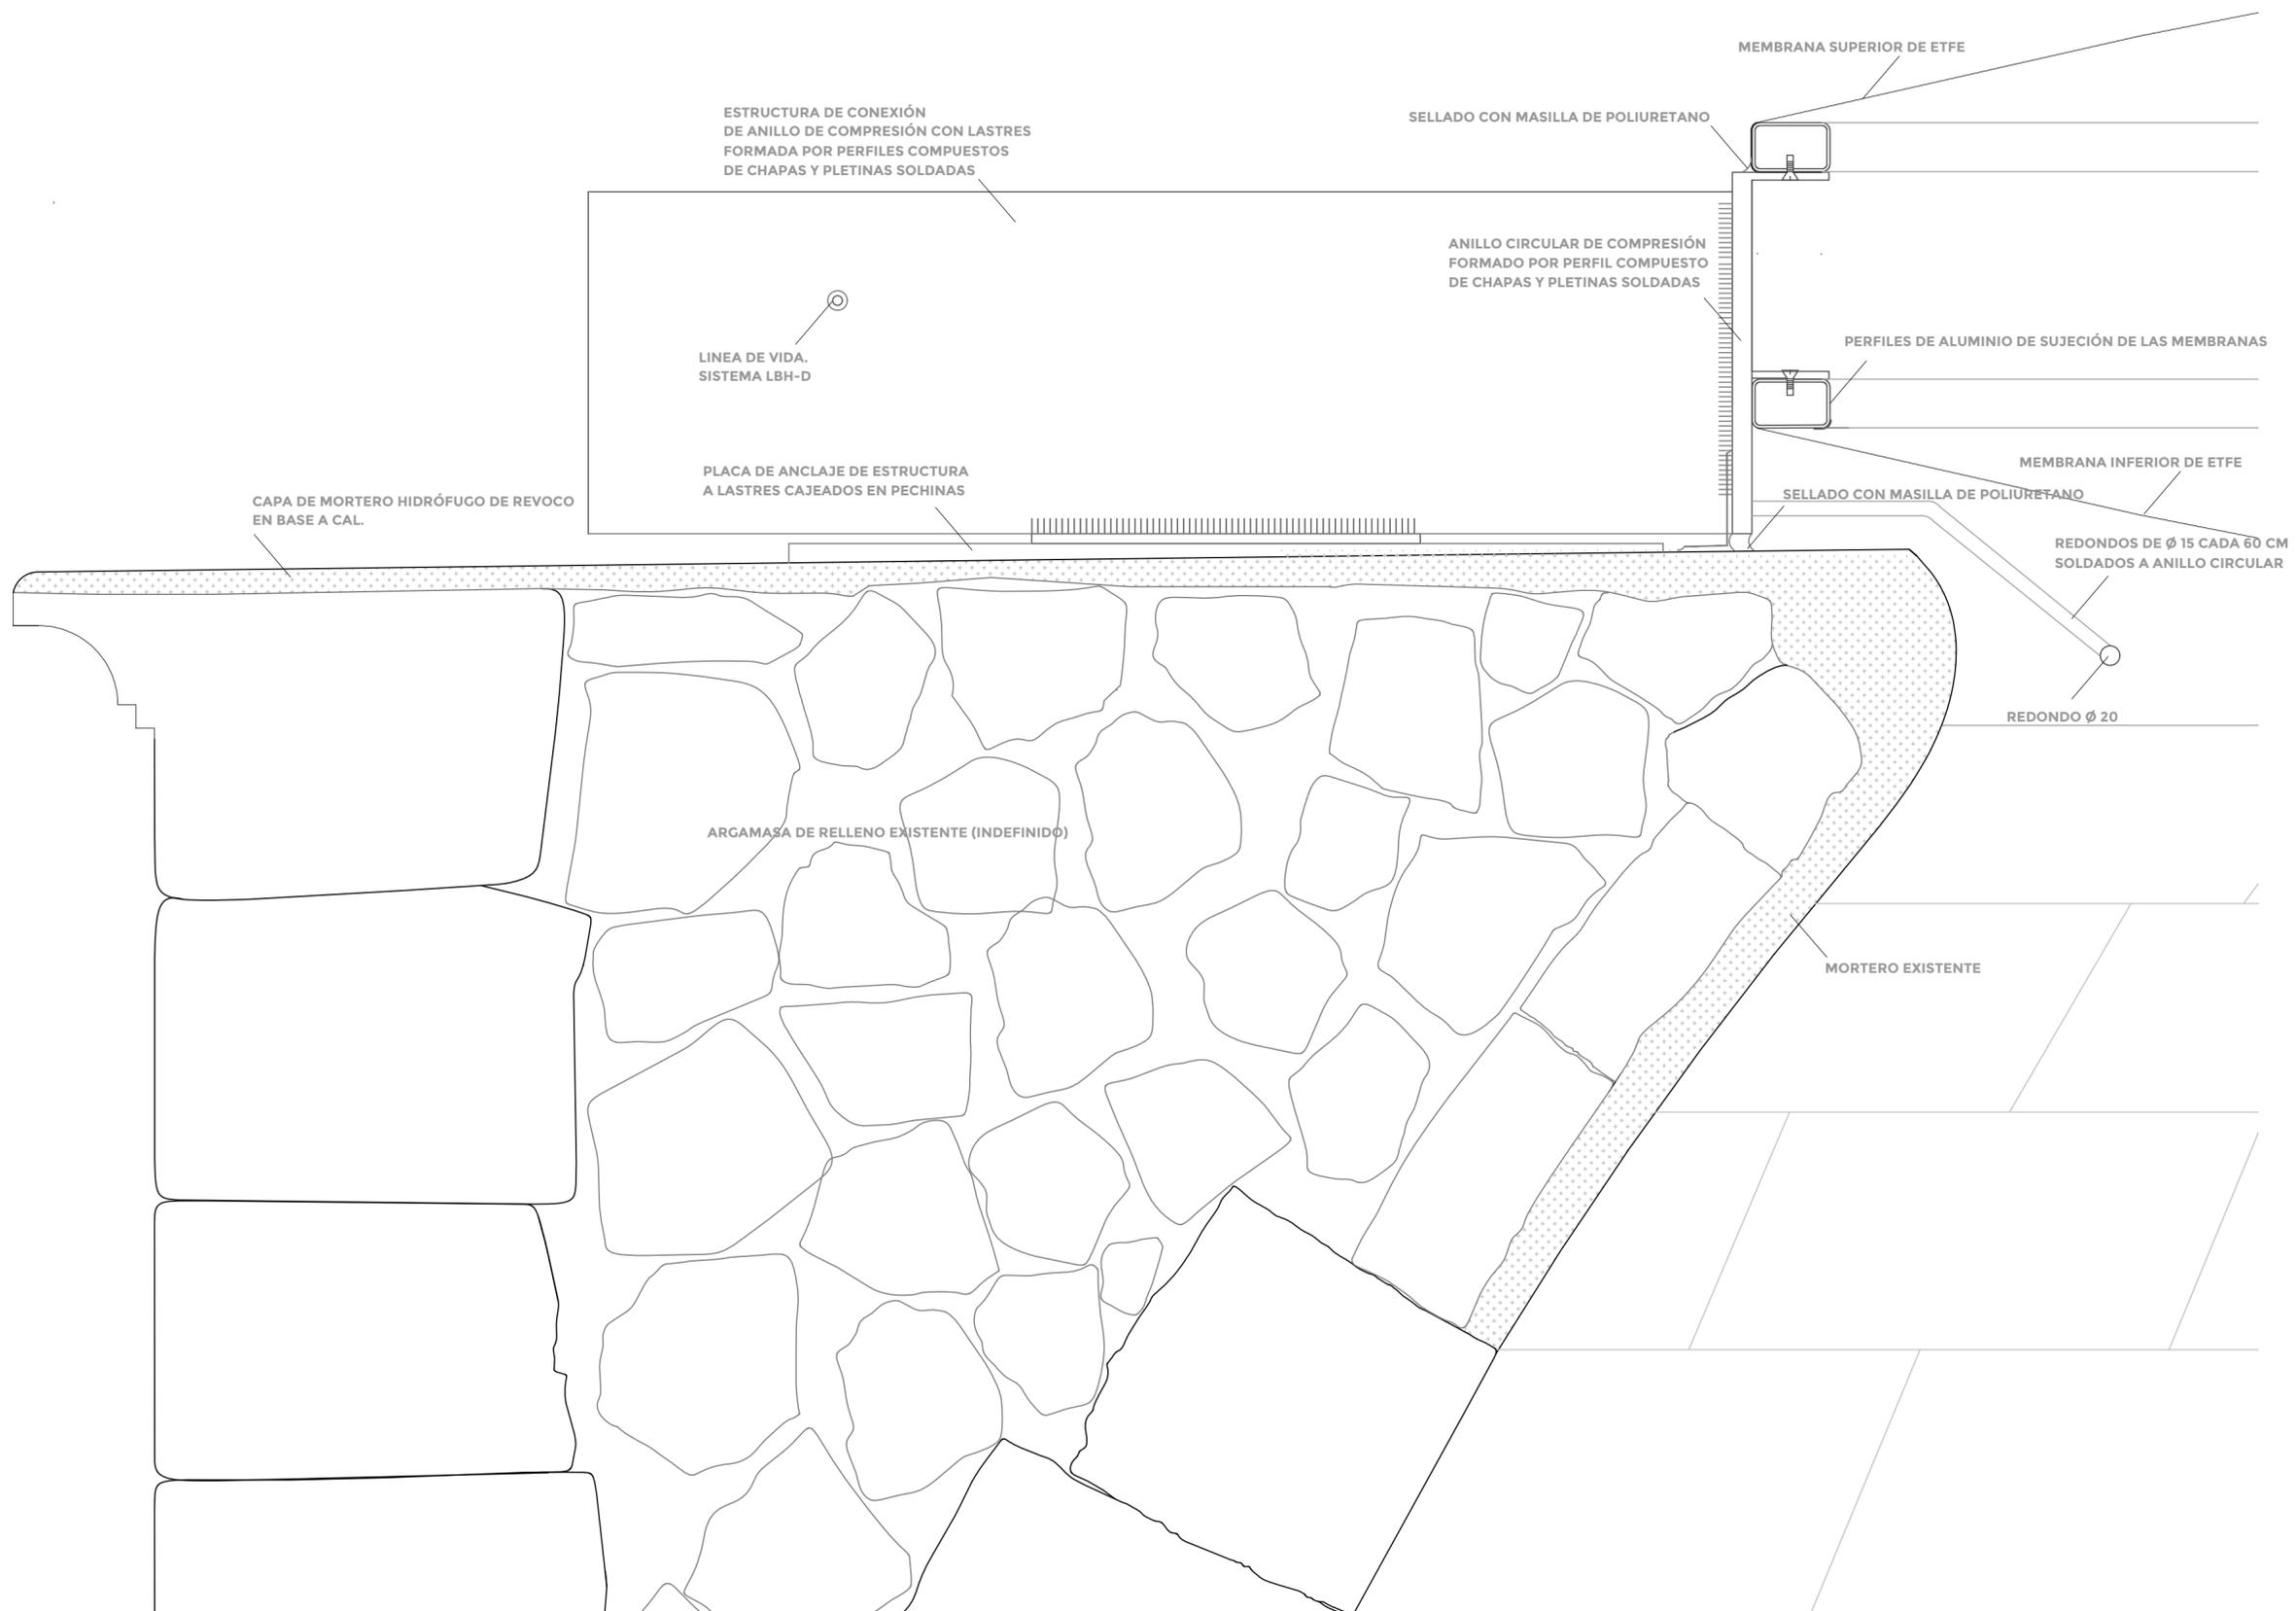

**NOMBRE DEL PROYECTO**  
CUBIERTA DE LA CÚPULA  
DEL TRASCORO DE LAS RUINAS  
DE LA IGLESIA DE SAN PEDRO  
VIANA. NAVARRA

**REF**  
—


**AÑO**  
—  
2018

**REVISIÓN**  
—

**FECHA**  
—  
AGOSTO 18

**FORMATO**  
—  
A2

**FASE**  
PROYECTO BÁSICO Y DE EJECUCIÓN

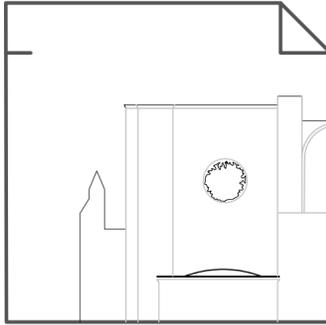

**PROMOTOR**  
AYUNTAMIENTO DE VIANA

**LOCALIZACIÓN**  
RUINAS IGLESIA DE SAN PEDRO  
C/ NAVARRO VILLOSLADA  
31230 VIANA. NAVARRA

**ARQUITECTOS**  
RAMÓN LÓPEZ NEIRA DE LA TORRE  
BEATRIZ CIAURRI MARTÍNEZ  
OFICINA@LOPEZNEIRACIAURRI.COM  
ATELIERLOPEZNEIRACIAURRI

**NOMBRE DEL PLANO**  
ESTADO REFORMADO  
ESQUEMAS CONSTRUCTIVOS

**ESCALA**  
—  
VARIAS

**Nº PLANO**  
—  
10

VISADO  
 04/10/2018  
 COLEGIO OFICIAL DE ARQUITECTOS NAVARRO  
 DELEGACIÓN EN NAVARRA