

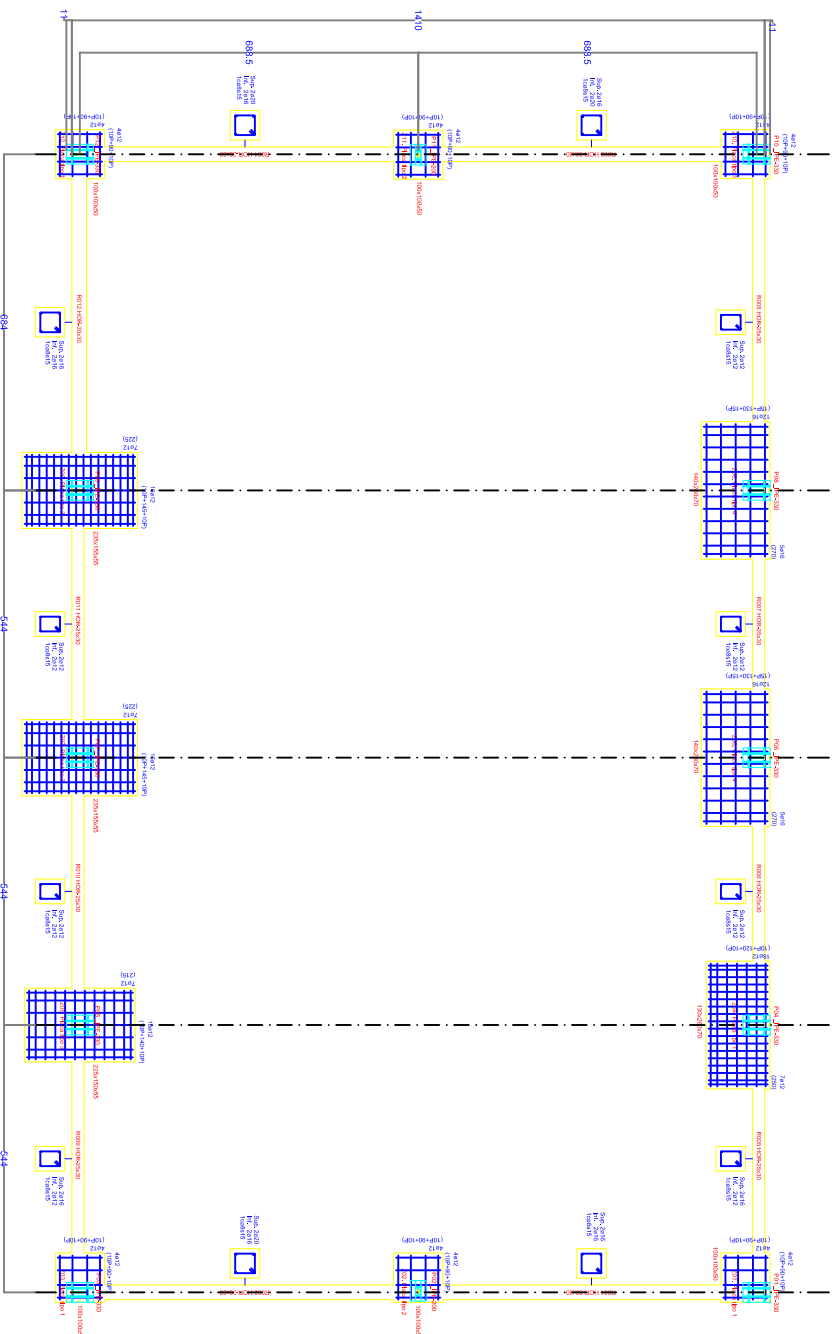


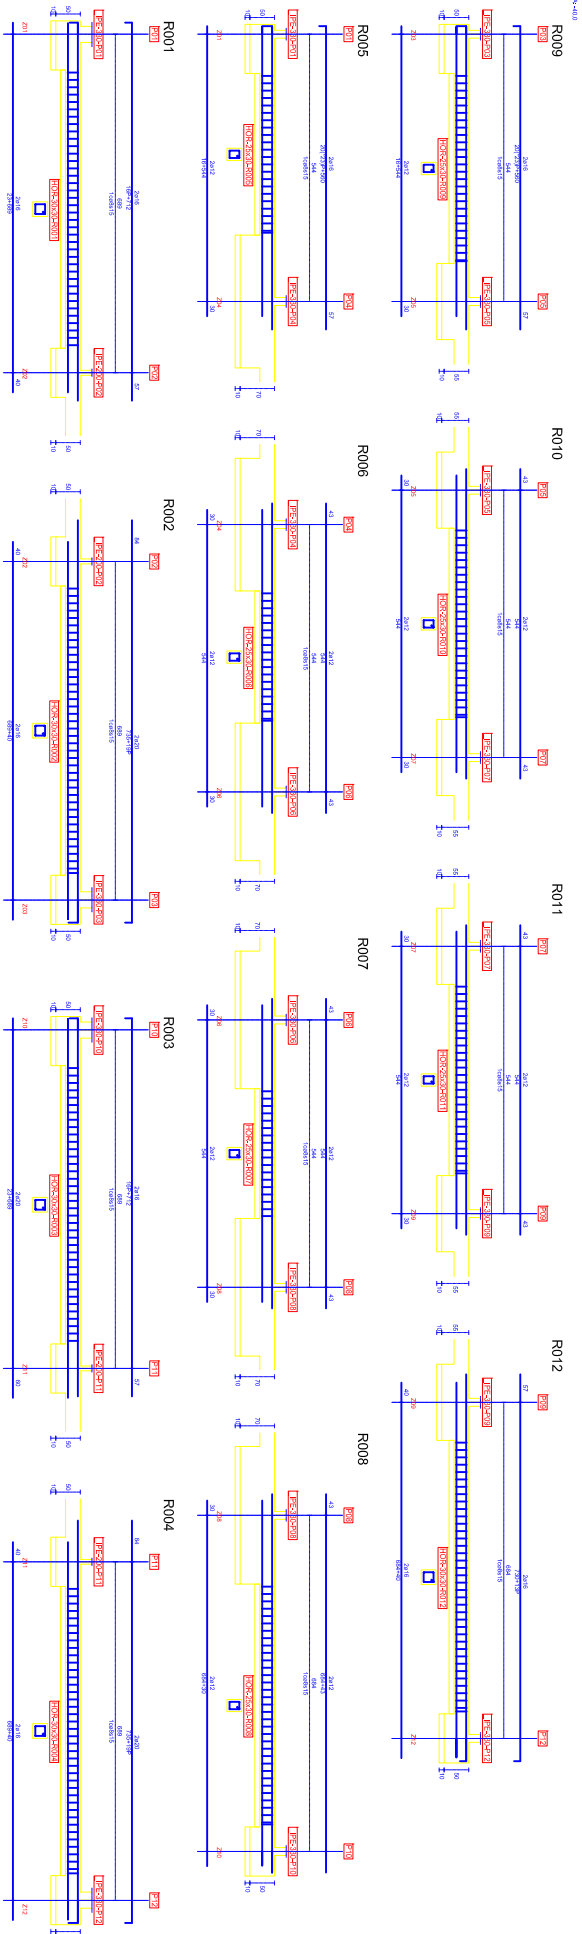

Resumen Acero			
Referencias	Pernos de Placas de Anclaje	Dimensión de Placas de Anclaje	Peso + 10%
N01, N02, N03, N04, N05, N06, N07, N08, N09, N010, N011, N012	8 Pernos ø 20	Placa base (550x400x20) Placa base (420x320x20)	
	B 500 S, Ys=1,15	ø25	
		737.2	1280

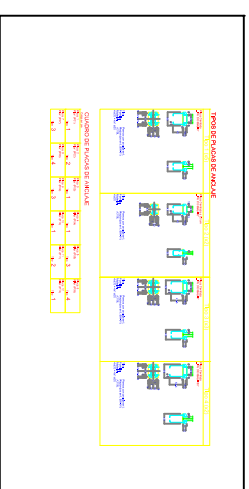

EJECUCION DE CUBIERTA PARA PISTA DE PADEL EN POLIDEPORTIVO DE VILAFRANCA

EMPLAZAMIENTO	PASEO ESCUELAS N°2 - BAJO, POL. 4 PARC. 315 - 31330 VILLAFRANCA
---------------	---

PLANTA GENERAL CIMENTACION

PROYECTO:
AYUNTAMIENTO DE VILAFRANCA

ARQUITECTOS:
GELASIO FERNANDEZ MORALES

NOVEMBRE 2.020 E: 1/50

$$(\omega)$$