
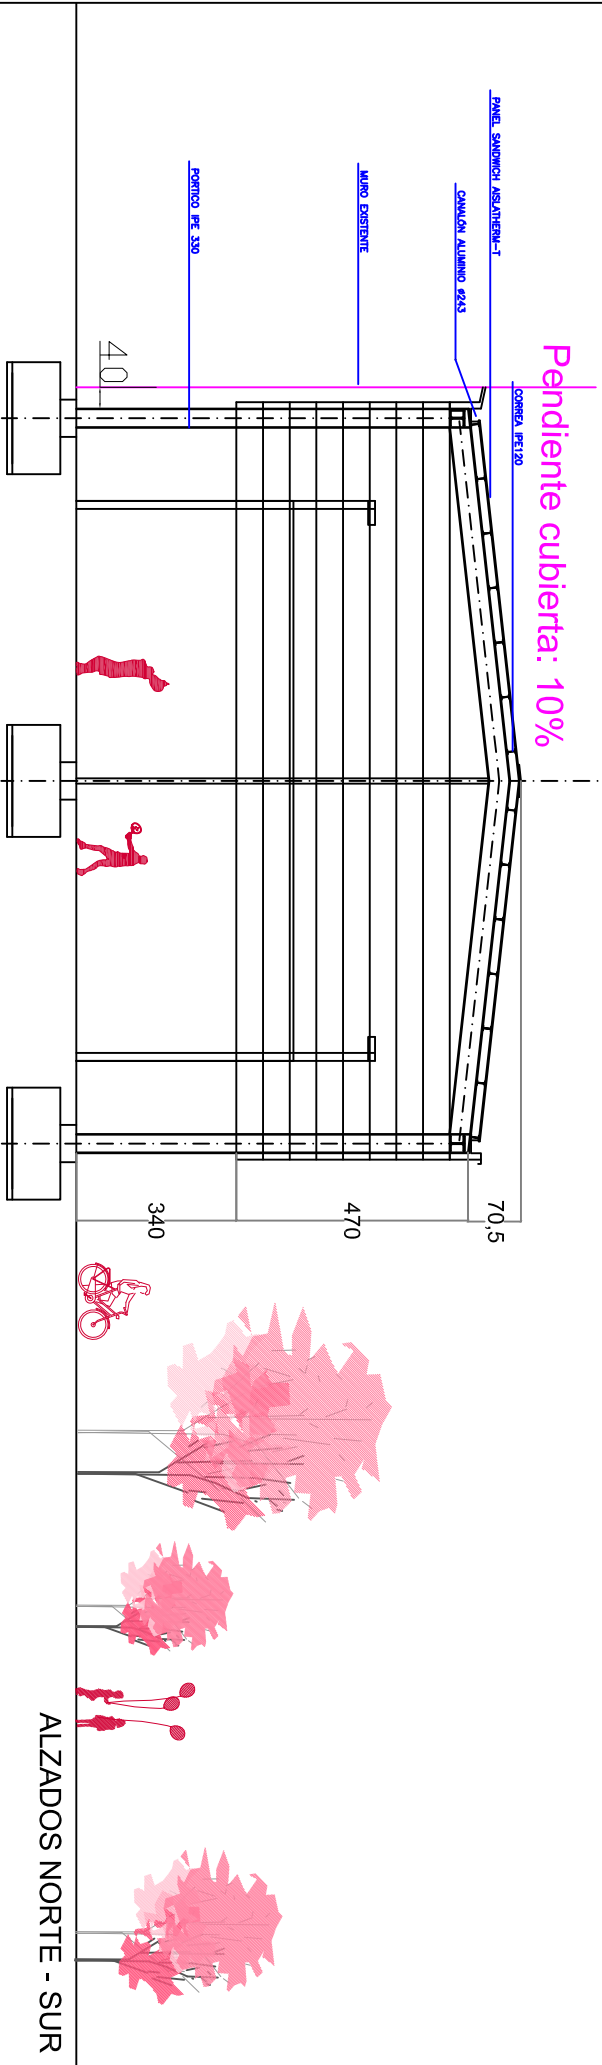


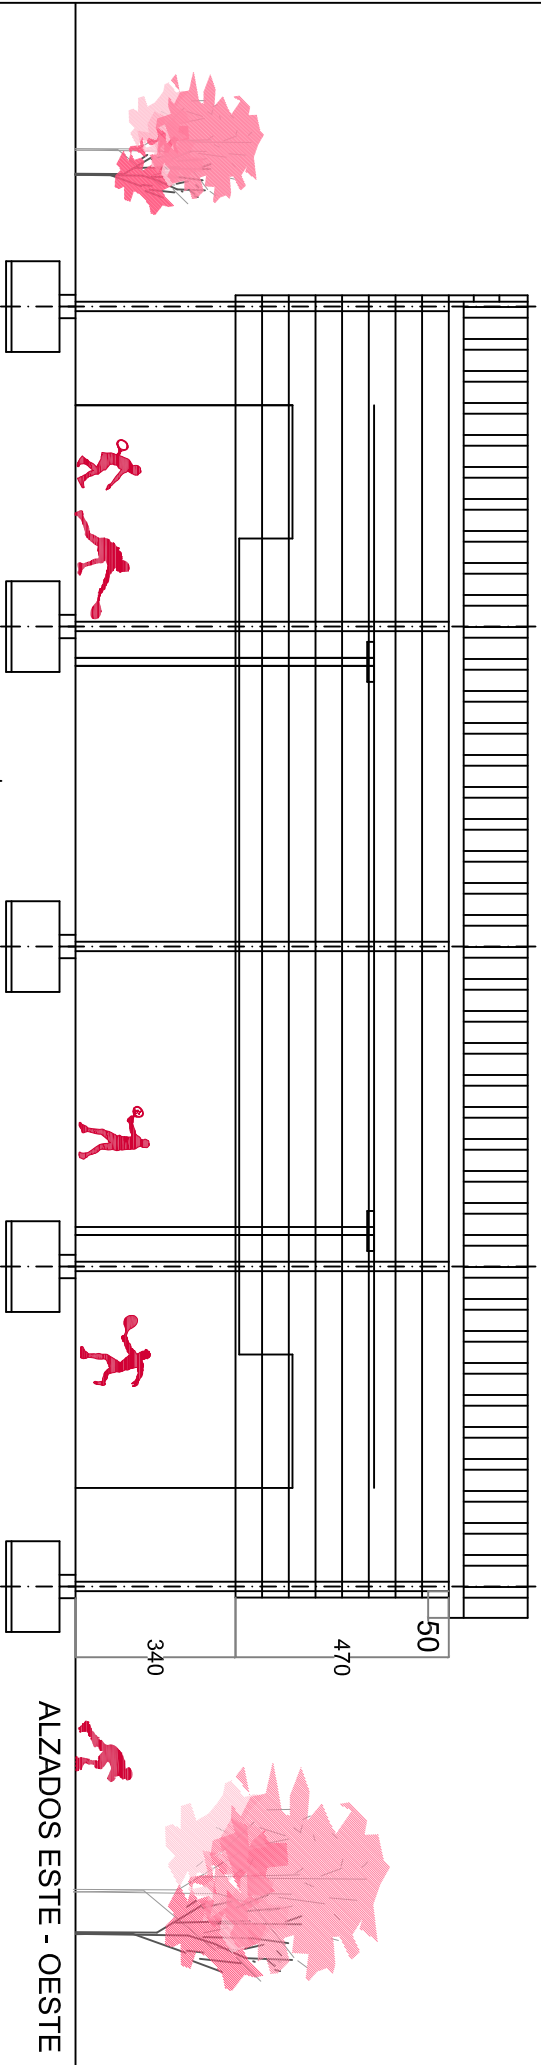

EJECUCION DE CUBIERTA PARA PISTA DE PADEL EN POLIDEPORTIVO DE VILAFRANCA				
EMPLAZAMIENTO	PASEO ESCUELAS N.º 2 – BAJO, POL. 4 PARC. 315 – 31330 VILAFRANCA			
ALZADOS				
PROYECTO: AYUNTAMIENTO DE VILAFRANCA	ARQUITECTOS: GELSIO FERNANDEZ MORALES		MAYO 2.020	E: 1/50
4				