



PORTICO DE FACHADAS LONGITUDINAL

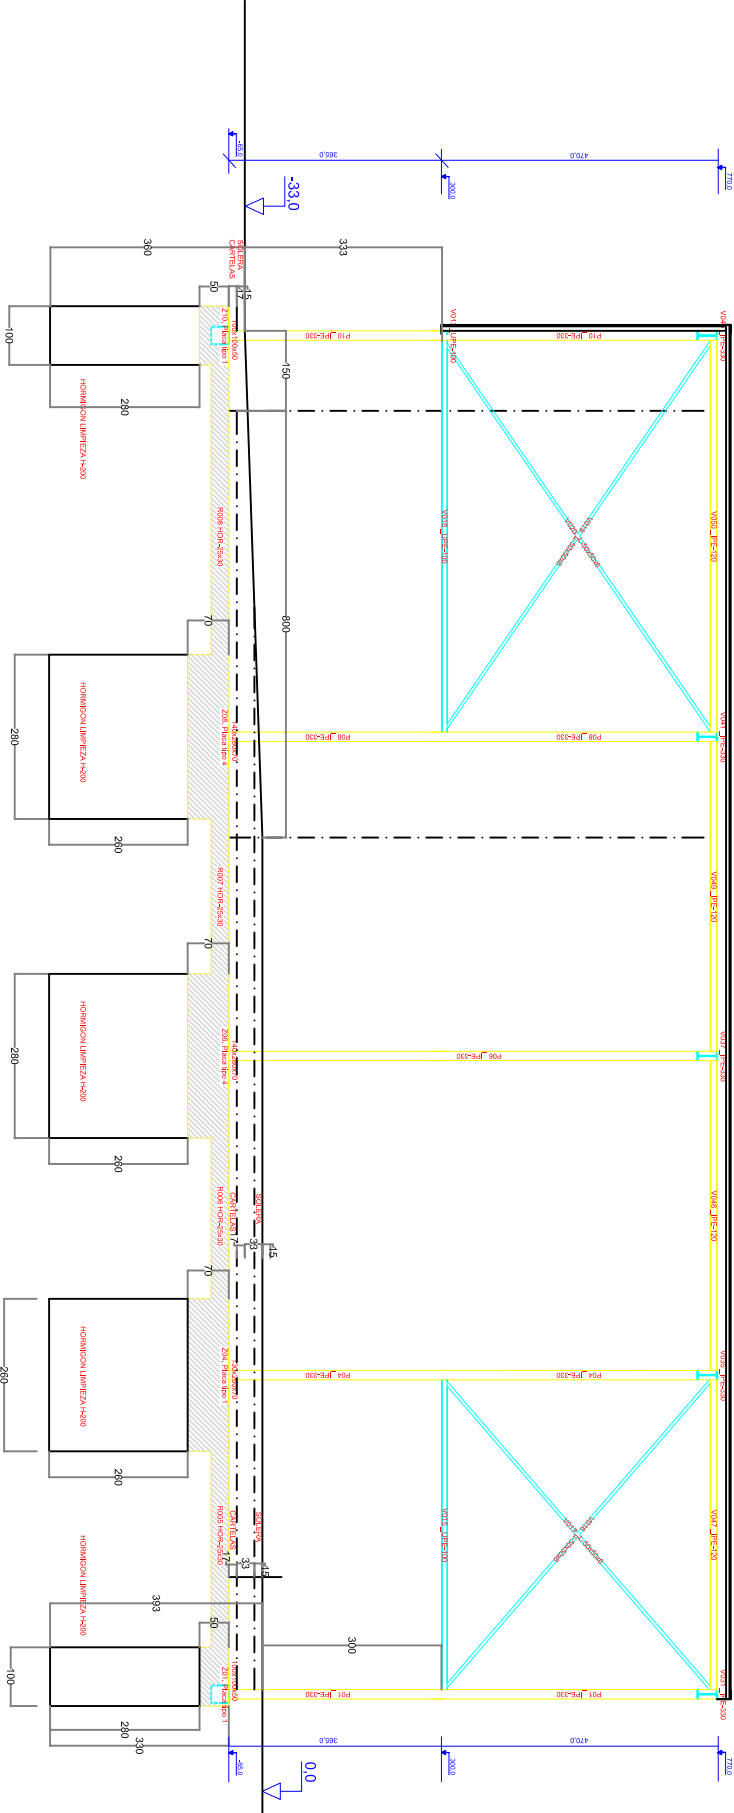

PORTICO DE FACHADAS TRANSVERSAL

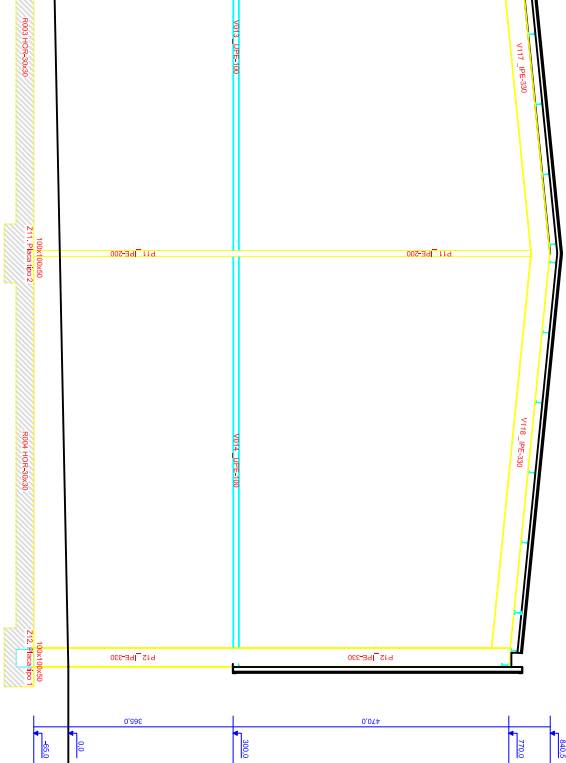

EJECUCION DE CUBIERTA PARA PISTA DE PADEL EN POLIDEPORTIVO DE VILAFRANCA

EMPLAZAMIENTO

PASEO ESCUELAS N°2 – BAJO, POL. 4 PARC. 315 – 31330 VILAFRANCA

PORTICO DE FACHADAS LONGITUDINAL – TRANSVERSAL

PROYECTO

AYUNTAMIENTO DE VILAFRANCA

ARQUITECTOS

GELASIO FERNANDEZ MORALES

NOVIEMBRE

2.020

E: 1/50

5