


* Cotas en verdadera magnitud

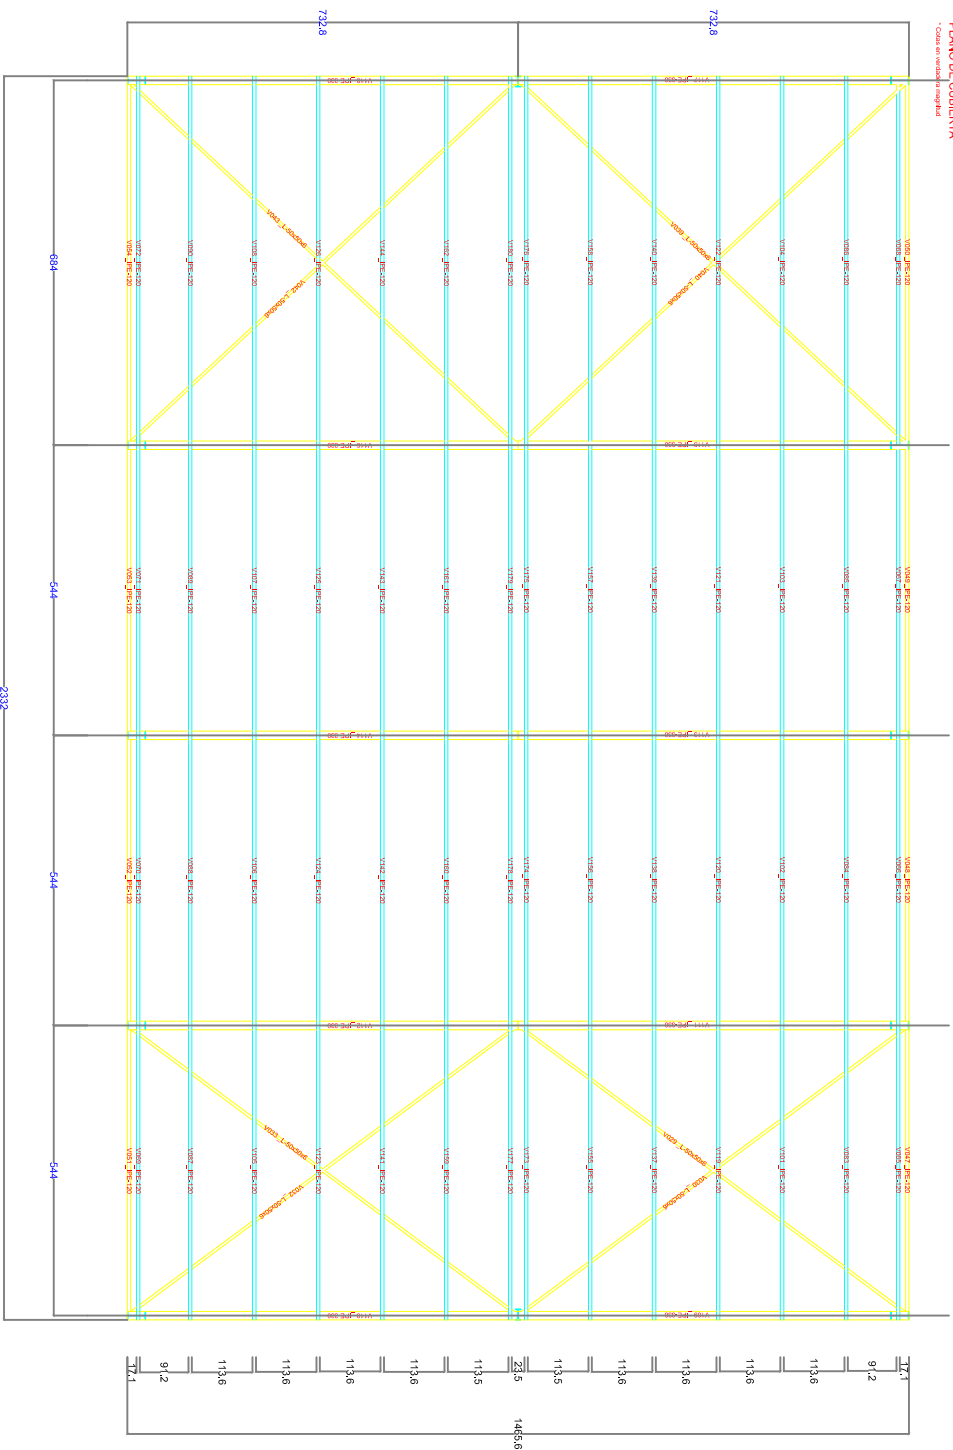

Estructura
Norma de acero laminado: CTE DB SE-A
Acero laminado: S275 JR
Escala: 1:100

CORREAS IPE 120
VIGAS DE ATADO IPE 120

EJECUCION DE CUBIERTA PARA PISTA DE PADEL EN POLIDEPORTIVO DE VILAFRANCA

EMPLAZAMIENTO	PASEO ESCUELAS N°2 - BAJO, POL. 4 PARC. 315 - 31330 VILAFRANCA
---------------	--

PLANTA ESTRUCTURA DE CUBIERTA

PROPIEDAD:
AYUNTAMIENTO DE VILAFRANCA

ARQUITECTOS:
GELASIO FERNANDEZ MORALES

NOVIEMBRE
2.020

E: 1/50

