



ESTADO ACTUAL

FACHADA PRINCIPAL DE ACCESO A LA PLAZA

REFORMA DE INMUEBLE MUNICIPAL DE ANTIGUA CASA DUCAL DE CADREITA				
EMPLAZAMIENTO	PLAZA AYUNTAMIENTO, N°5, POL 2 PARCELA 1287- MANZANA 19, CADREITA			
ESTADO ACTUAL PLANTA PRIMERA				
PROPIEDAD: AYUNTAMIENTO DE CADREITA	ARQUITECTOS: GELASIO FERNANDEZ MORALES	MAYO 2.019	E: 1/100	1

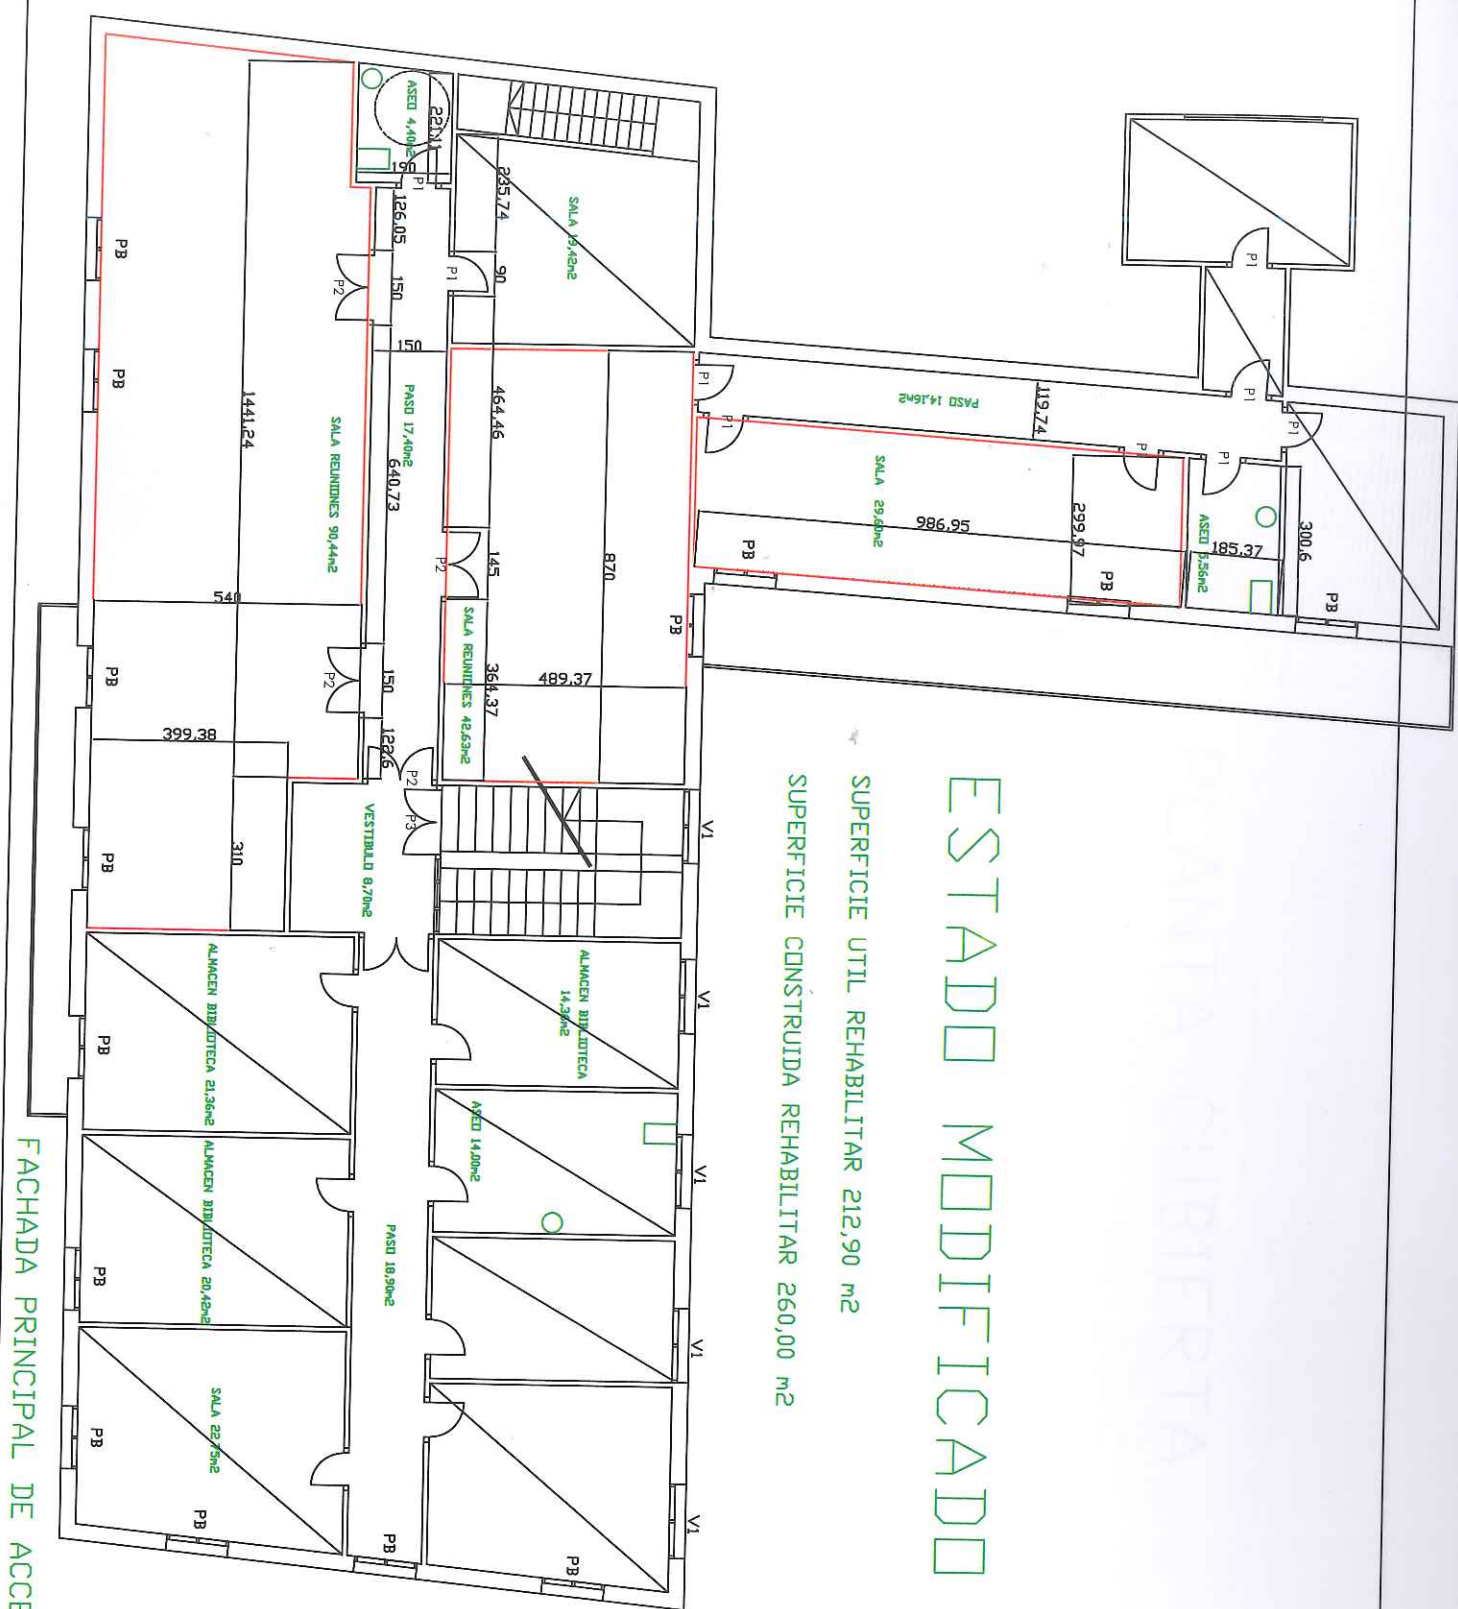


REFORMA DE INMUEBLE MUNICIPAL DE ANTIGUA CASA DUCAL DE CADREITA			
EMPLAZAMIENTO	PLAZA AYUNTAMIENTO, N°5, POL 2 PARCELA 1287- MANZANA 19, CADREITA		
ESTADO MODIFICADO PLANTA PRIMERA - COTAS - CARPINTERIAS			
PROPIEDAD: AYUNTAMIENTO DE CADREITA	ARQUITECTOS: GELASIO FERNANDEZ MORALES	MAYO 2.019	E: 1/100

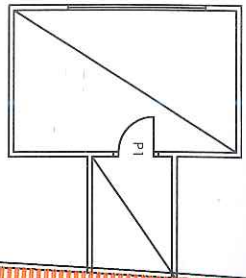


PLANTA CUBIERTA


FALDONES CUBIERTA 33% PENDIENTE, TEJA ARABE
CANALON ALUMINIO 110 cm SECCION CUADRADA

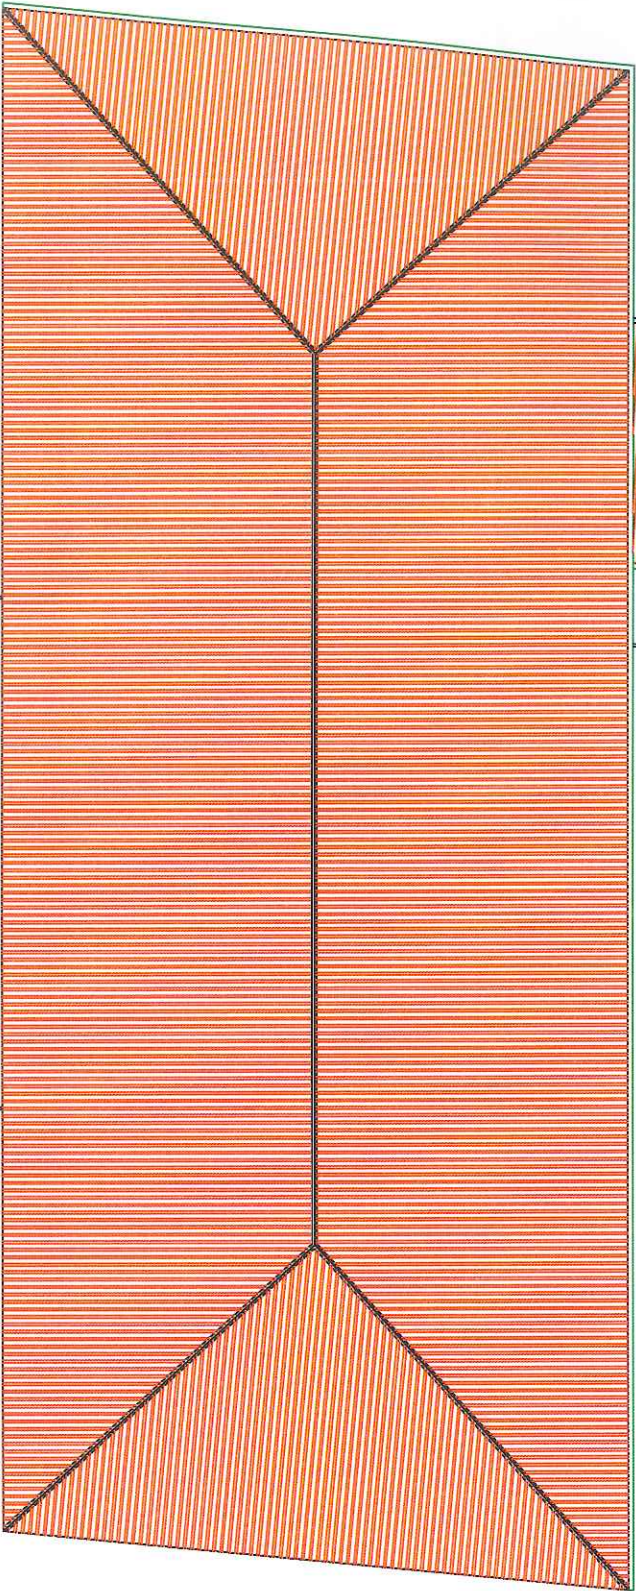

REFORMA DE INMUEBLE MUNICIPAL DE ANTIGUA CASA DUCAL DE CADREITA				
EMPLAZAMIENTO	PLAZA AYUNTAMIENTO, N°5, POL 2 PARCELA 1287- MANZANA 19, CADREITA			
ESTADO MODIFICADO PLANTA CUBIERTA				
PROPIEDAD: AYUNTAMIENTO DE CADREITA	ARQUITECTOS: GELASIO FERNANDEZ MORALES	MAYO 2.019	E: 1/100	

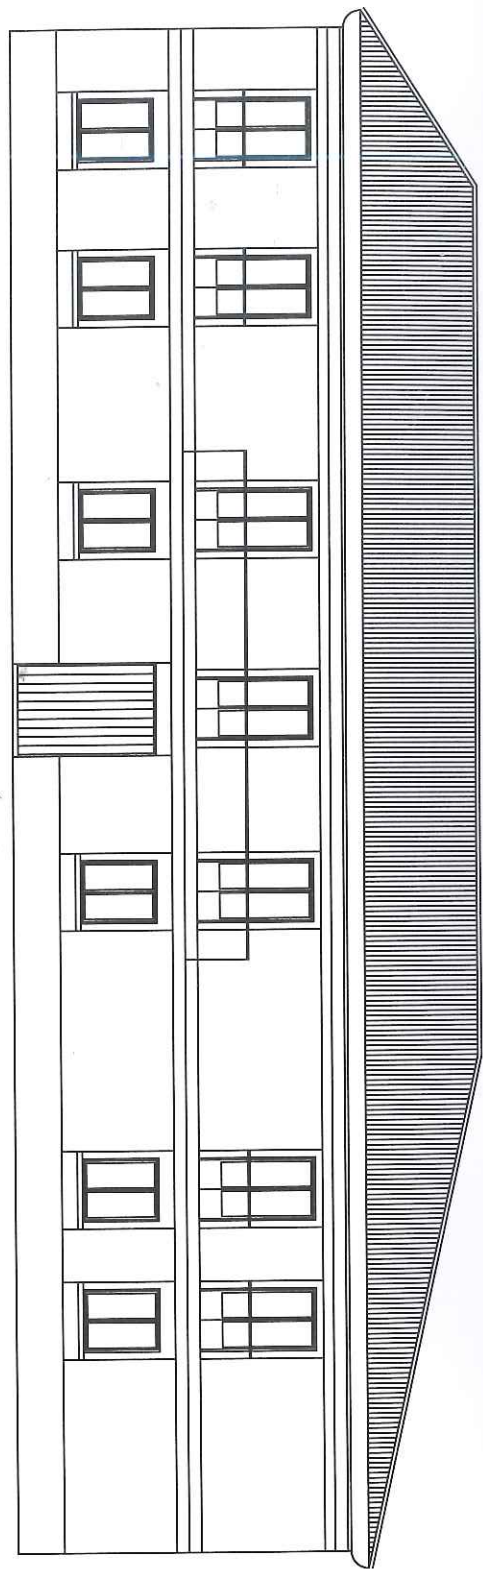

FACHADA ALZADO PRINCIPAL HACIA PLAZA ESPAÑA

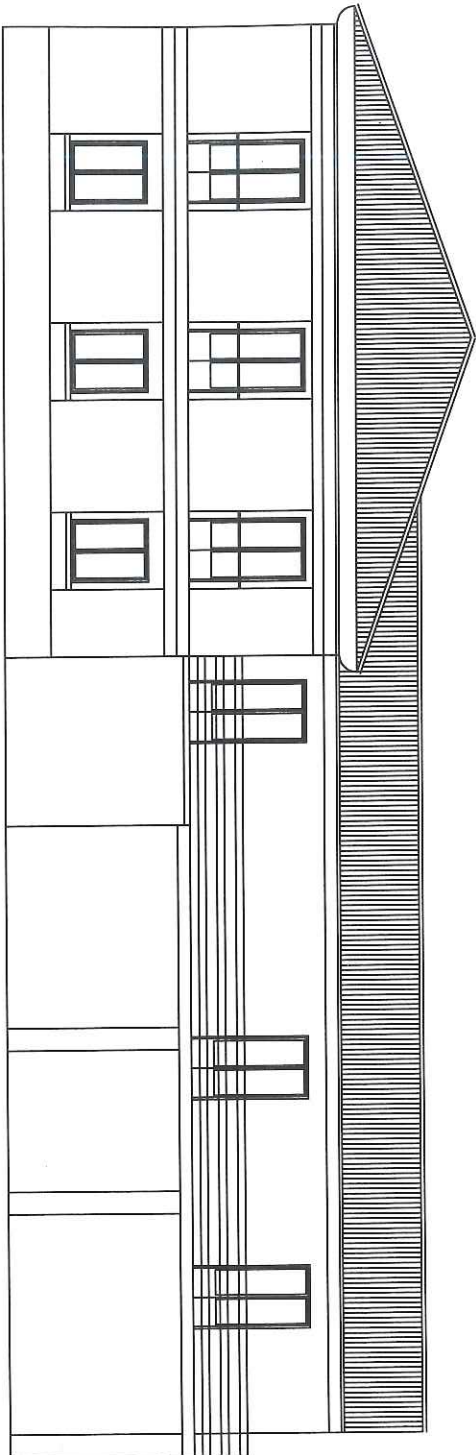

FACHADA ALZADO LATERAL HACIA CALLE HERRERIAS

REFORMA DE INMUEBLE MUNICIPAL DE ANTIGUA CASA DUCAL DE CADREITA

EMPLAZAMIENTO PLAZA AYUNTAMIENTO, N°5, POL 2 PARCELA 1287- MANZANA 19, CADREITA

ESTADO MODIFICADO ALZADOS

PROPIEDAD:
AYUNTAMIENTO DE CADREITA


ARQUITECTOS:
GELASIO FERNANDEZ MORALES

MAYO
2.019

E: 1/ 100

5

FACHADA ALZADO POSTERIOR HACIA PARQUE PEATONAL

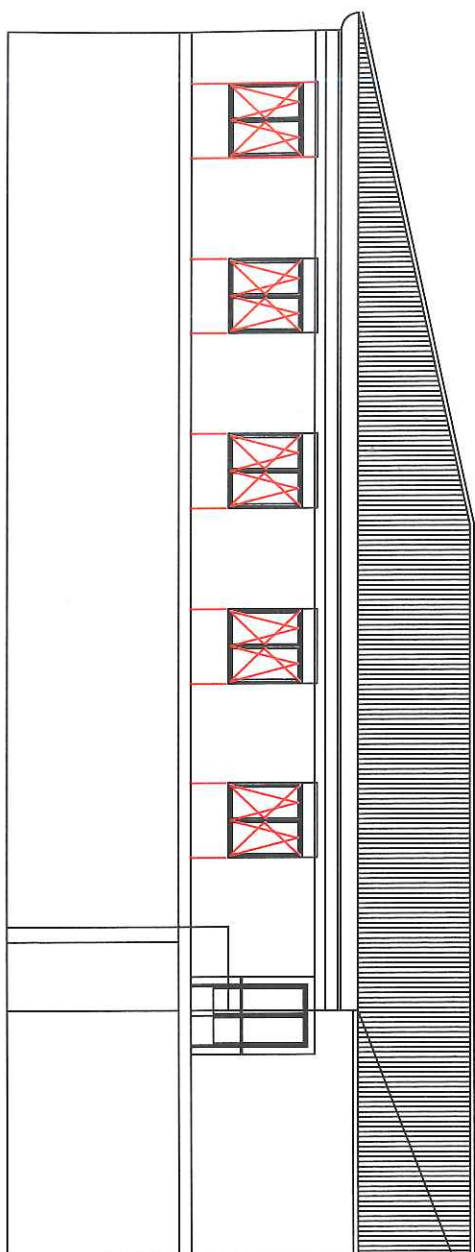

REFORMA DE INMUEBLE MUNICIPAL DE ANTIGUA CASA DUCAL DE CADREITA

EMPLAZAMIENTO PLAZA AYUNTAMIENTO, N°5, POL 2 PARCELA 1287- MANZANA 19, CADREITA

ESTADO MODIFICADO ALZADOS

PROPIEDAD:
AYUNTAMIENTO DE CADREITA

ARQUITECTOS:
GELASIO FERNANDEZ MORALES


MAYO
2.019

E: 1/100

6


CARPINTERIA EXTERIOR
Dimensiones de huecos de fachada

Nivel: solado

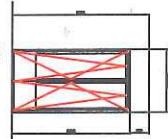

P8
14 ud.

Carpintería de ALUMINO ROTURA PUENTE TÉRMICO
COLOR MARRÓN OSCURO
HOJAS BATIENTES
Con sistema de aislamiento con
poliestireno expandido
Vidrio doble alambri laminar 4-44, 16,3-3
centro impreso

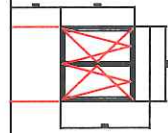

V1
5 ud.


Carpintería de ALUMINO ROTURA PUENTE TÉRMICO
COLOR MARRÓN OSCURO
HOJAS OSCILANTES
Con sistema de aislamiento con
poliestireno expandido
Vidrio doble alambri 6, 16, 4



B.r. EXTERIOR
1 ud. 0,90 m.
Barandilla tipo
DE ACERO PINTADO BLANCO.


CARPINTERIA INTERIOR
Dimensiones de huecos de fachada

Nivel: solado

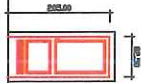


P1
9 ud.

Partido de carpintería exterior a interior
de aluminio con sistema de
aislamiento térmico y acústico
con sistema de aislamiento
con poliestireno expandido
Vidrio doble alambri laminar 4-44, 16,3-3
centro impreso

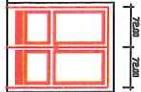

P2
4 ud.

Partido de carpintería exterior a interior
de aluminio con sistema de
aislamiento térmico y acústico
con sistema de aislamiento
con poliestireno expandido
Vidrio doble alambri laminar 4-44, 16,3-3
centro impreso

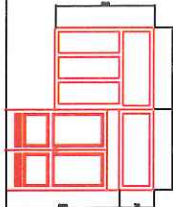

P3
1 ud.

Partido de carpintería exterior a interior
de aluminio con sistema de
aislamiento térmico y acústico
con sistema de aislamiento
con poliestireno expandido
Vidrio doble alambri laminar 4-44, 16,3-3
centro impreso

REFORMA DE INMUEBLE MUNICIPAL DE ANTIGUA CASA DUCAL DE CADREITA

EMPLAZAMIENTO PLAZA AYUNTAMIENTO, N°5, POL 2 PARCELA 1287- MANZANA 19, CADREITA

ALZADOS DE CARPINTERIAS

PROPIEDAD:
AYUNTAMIENTO DE CADREITA


ARQUITECTOS:
GELASIO FERNANDEZ MORALES

MAYO
2.019

E: 1/100

7

FACHADA PRINCIPAL DE ACCESO A LA PLAZA

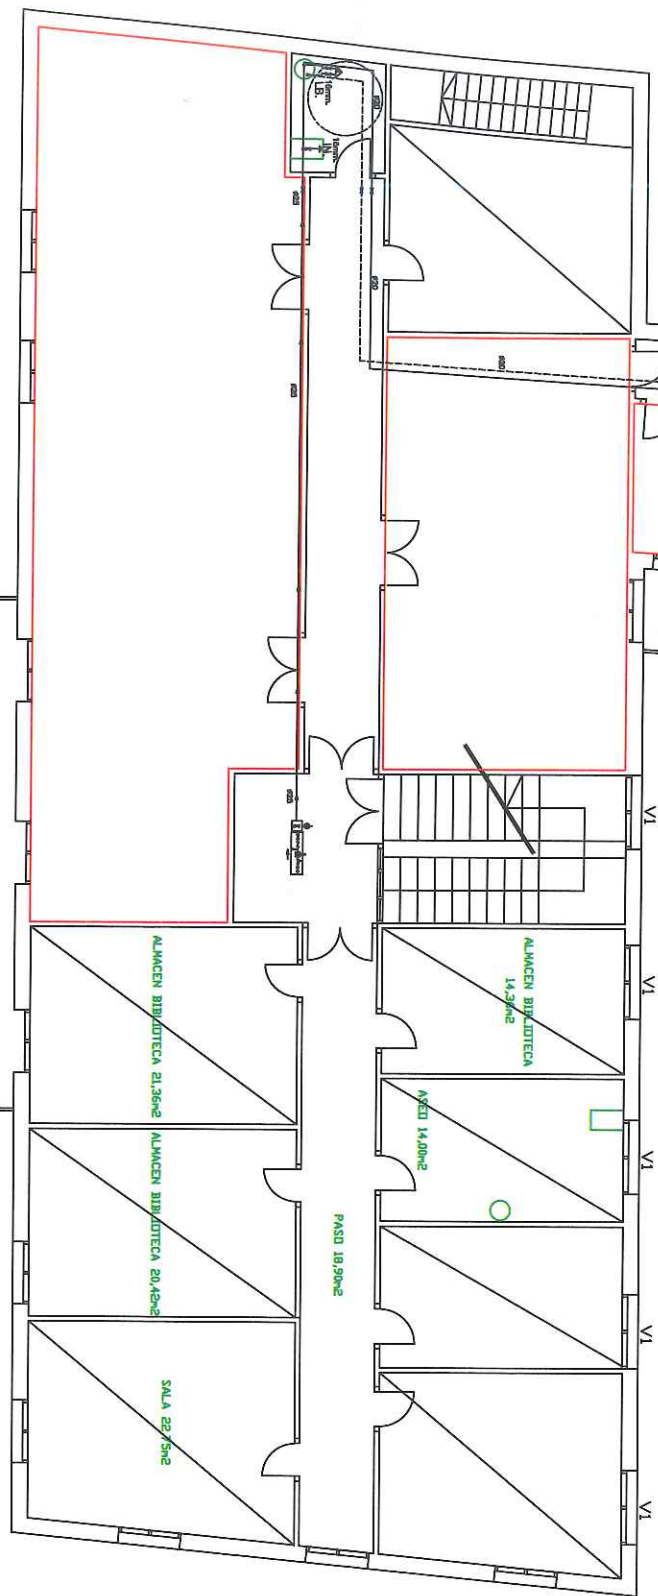


Dimensiones utilizadas en la instalación interior	
Instalación con exterior (Sd)	18 mm
Lavabo (Lb)	16 mm
Bid (Bd)	16 mm
Bedera de 1.40 m o más (Ba)	20 mm
Bucha (Bb)	16 mm
Fregadero doméstico (Fr)	16 mm
Lavaplatos doméstico (Lpl)	16 mm
Instalación doméstica (Id)	20 mm

Instalación utilizada para las tuberías	
Acabado general	Tubo de polietileno de alta densidad (PE-100 A), según UNE-EN 12201-2
Alimentación	Tubo de polietileno de alta densidad (PE-100 A), según UNE-EN 12201-2
Instalación interior	Tubo de polietileno reforzado (FR), según UNE-EN ISO 15873-2
Mantenimiento técnico (M.C.S.)	Coupler de tipo de vello

SINBOLOGIA	
Tubería de agua fría	—
Tubería de agua caliente	—
Toma y línea de corte de economía	—
Instalación de contador	—
Grupo de presión	—
Llave de desbordo	—
Coletores o gas	—
Llave de local llamado	—
Consumo con calentador	—
Consumo con calentador (Ducha, Baño)	—
Consumo de agua fría	—
Tubería existente	—

REFORMA DE INMUEBLE MUNICIPAL DE ANTIGUA CASA DUCAL DE CADREITA			
EMPLAZAMIENTO	PLAZA AYUNTAMIENTO, N°5, POL. 2 PARCELA 1287- MANZANA 19, CADREITA		
FONTANERIA			
PROPIEDAD: AYUNTAMIENTO DE CADREITA	ARQUITECTOS: GELASIO FERNANDEZ MORALES	MAYO 2.019	E: 1/100

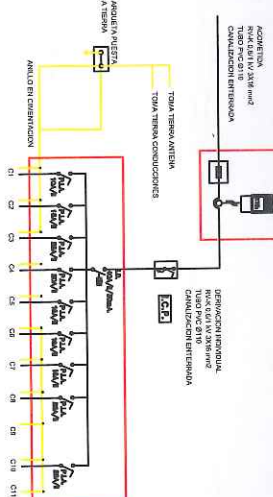





REFORMA DE INMUEBLE MUNICIPAL DE ANTIGUA CASA DICAL DE CADREITA

EMPLAZAMIENTO	PLAZA AYUNTAMIENTO, Nº5, POL 2 PARCELA 1287- MANZANA 19, CADREITA
---------------	---

ELECTRICIDAD – INCENDIOS

PROPIEDAD:
AYUNTAMIENTO DE CADREITA

ARQUITECTOS:
GELASIO FERNANDEZ MORALES

MAYO	2.019
------	-------

E: 1/100

10